



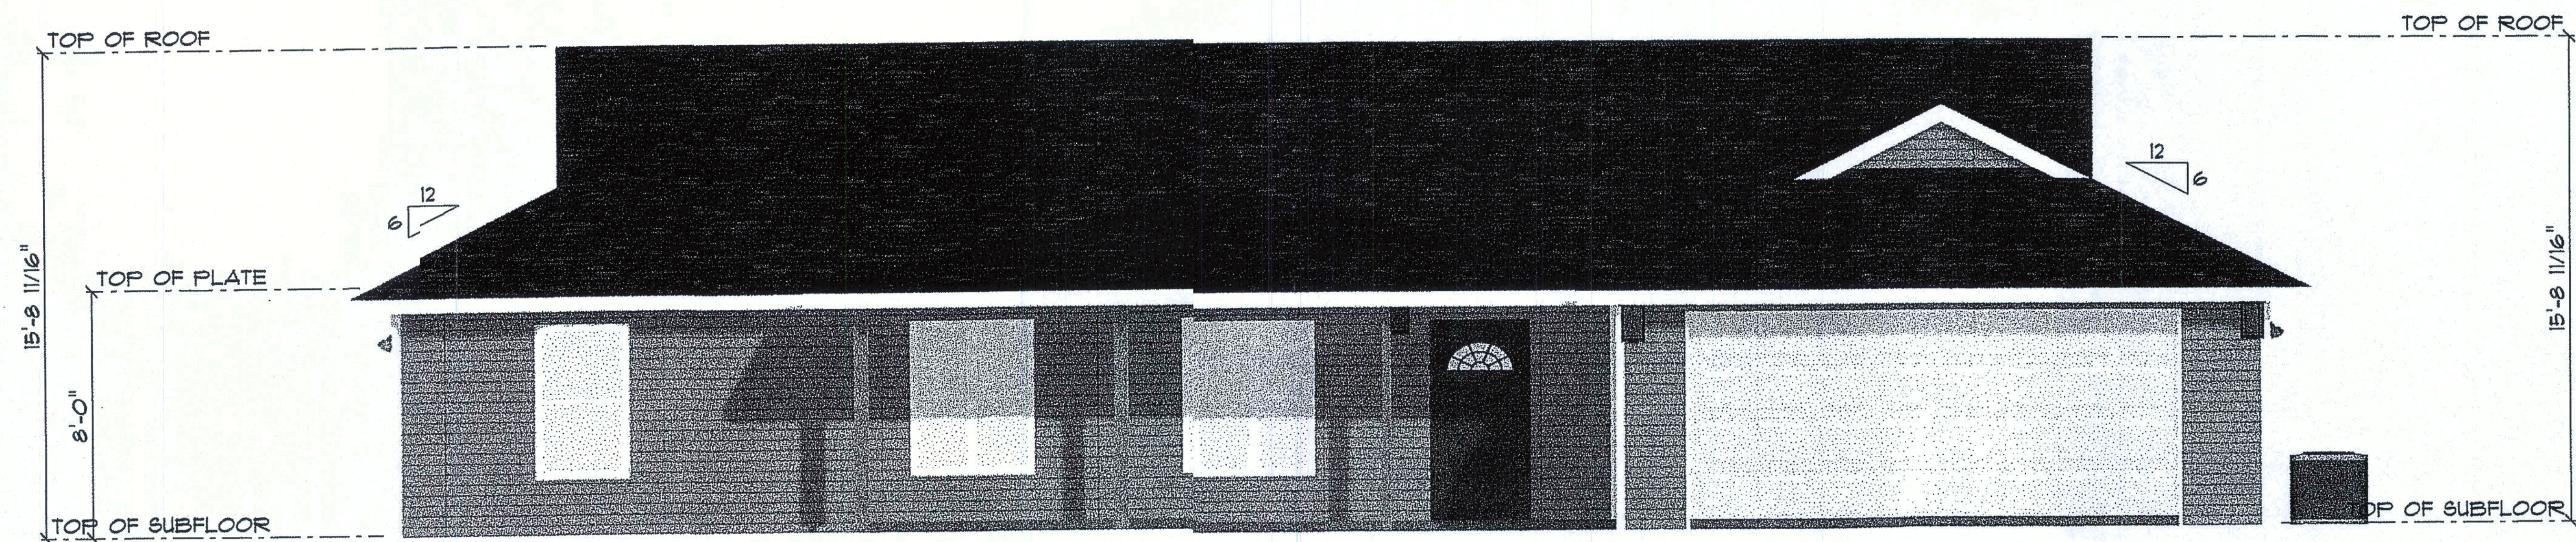


Front Elevation

SCALE: 1/8" = 1'-0"

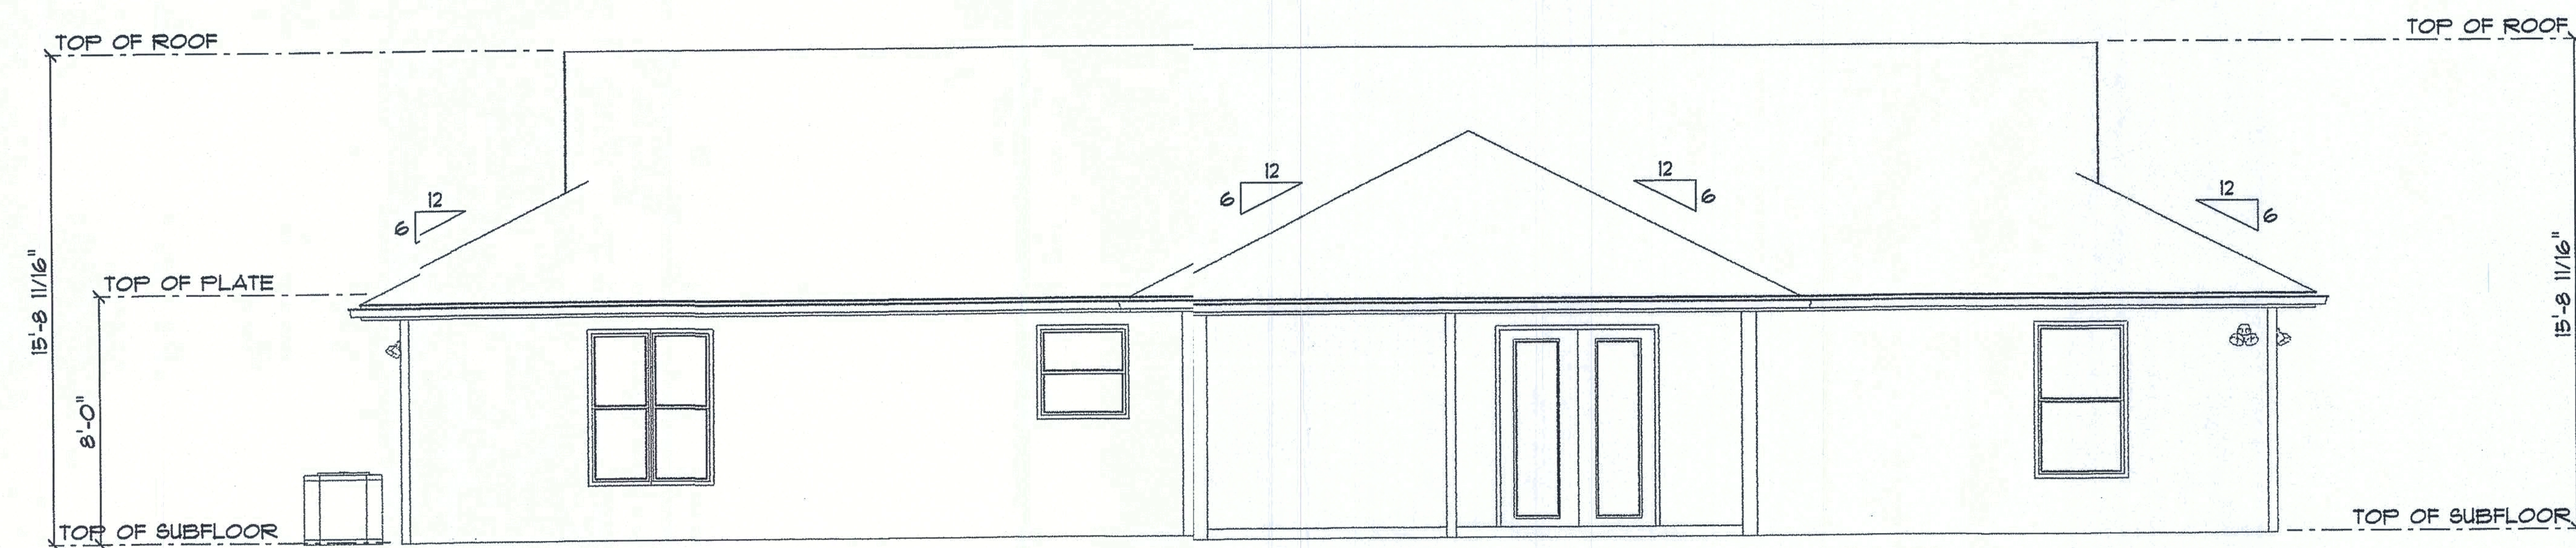


Rear Elevation

SCALE: 1/8" = 1'-0"

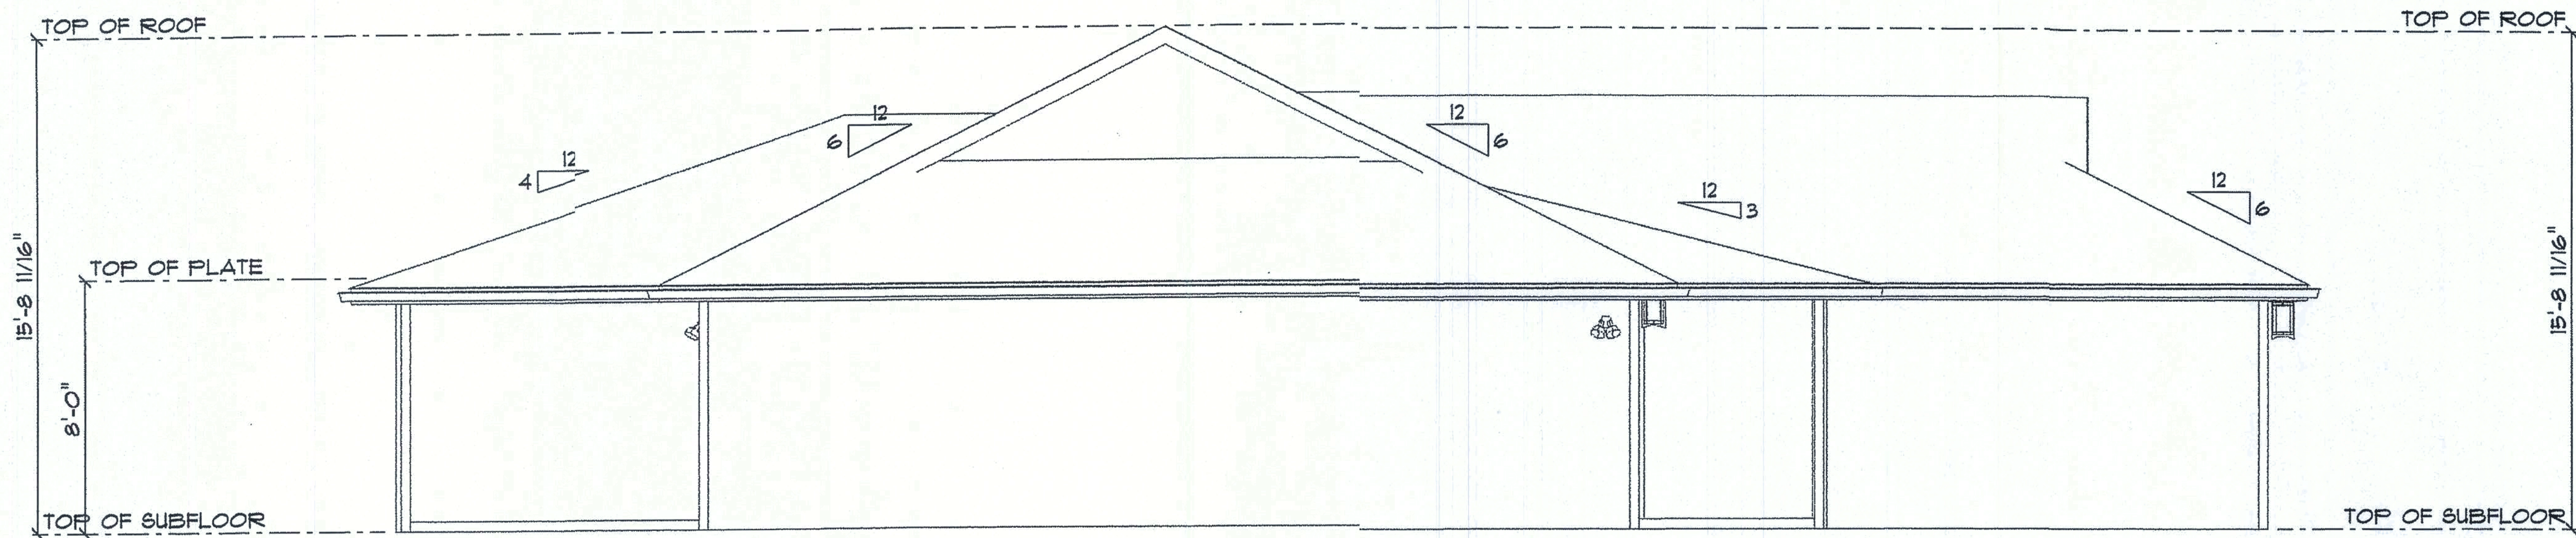

Left Elevation

SCALE: $1/8" = 1'-0"$

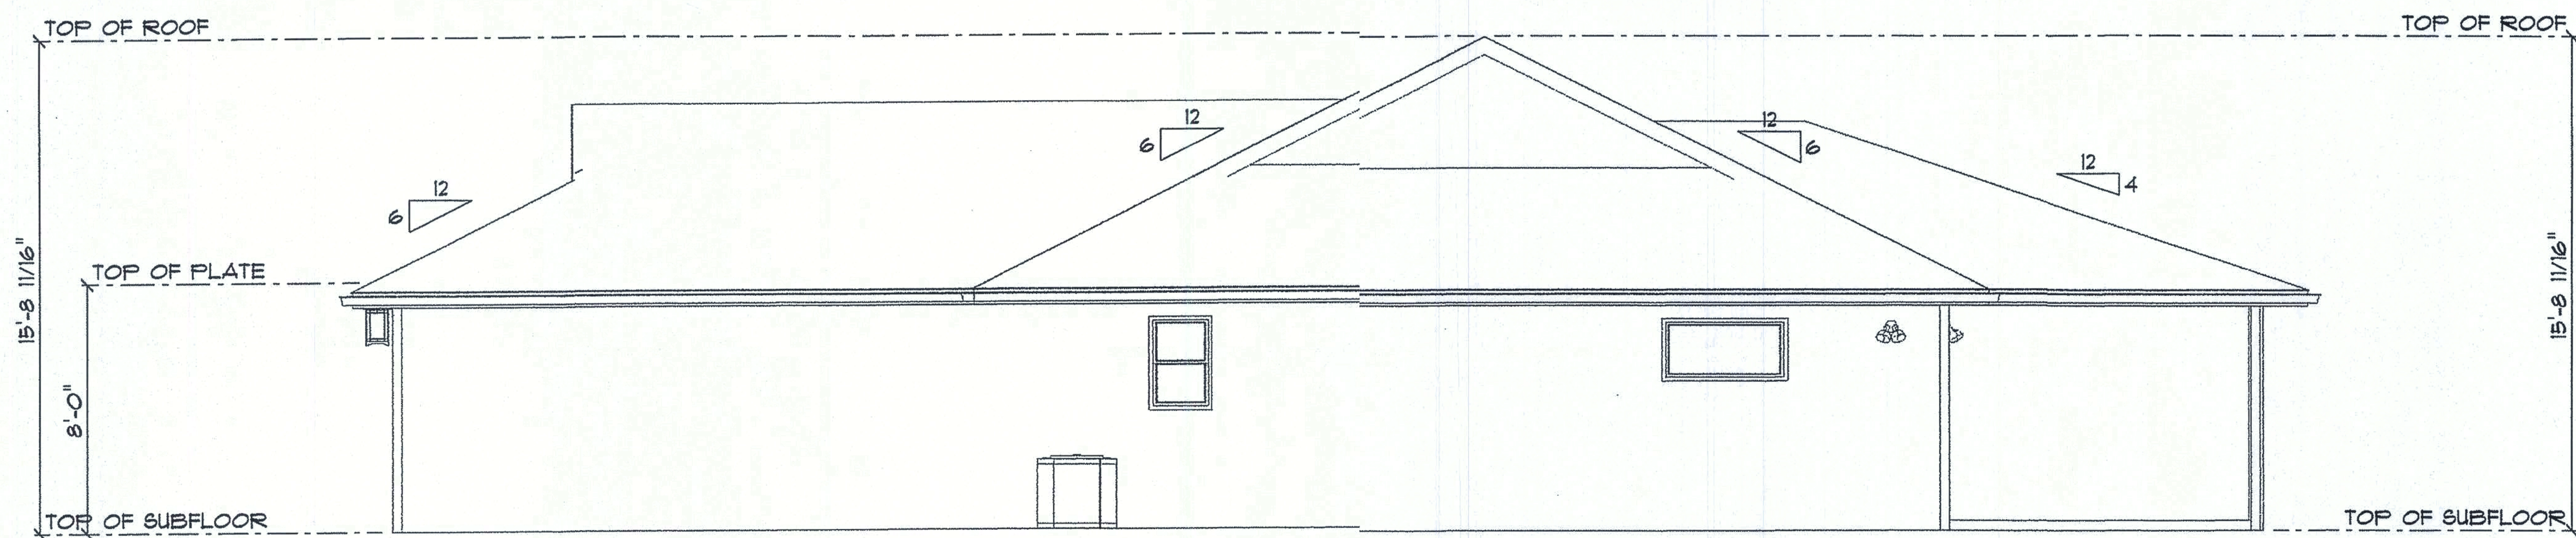

Right Elevation

SCALE: $1/8" = 1'-0"$