


# FRONT ELEVATION

SCALE: 1" = 10'-0"

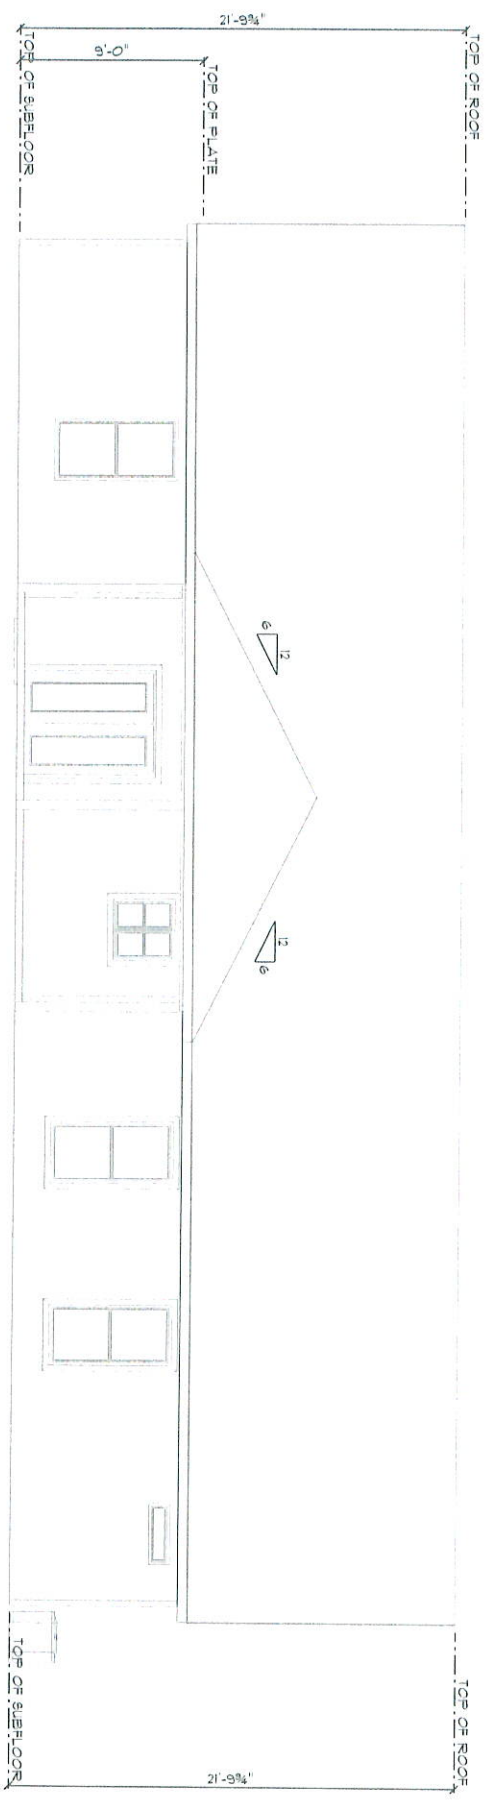

# REAR ELEVATION

SCALE: 0.1094" = 1'-0"