


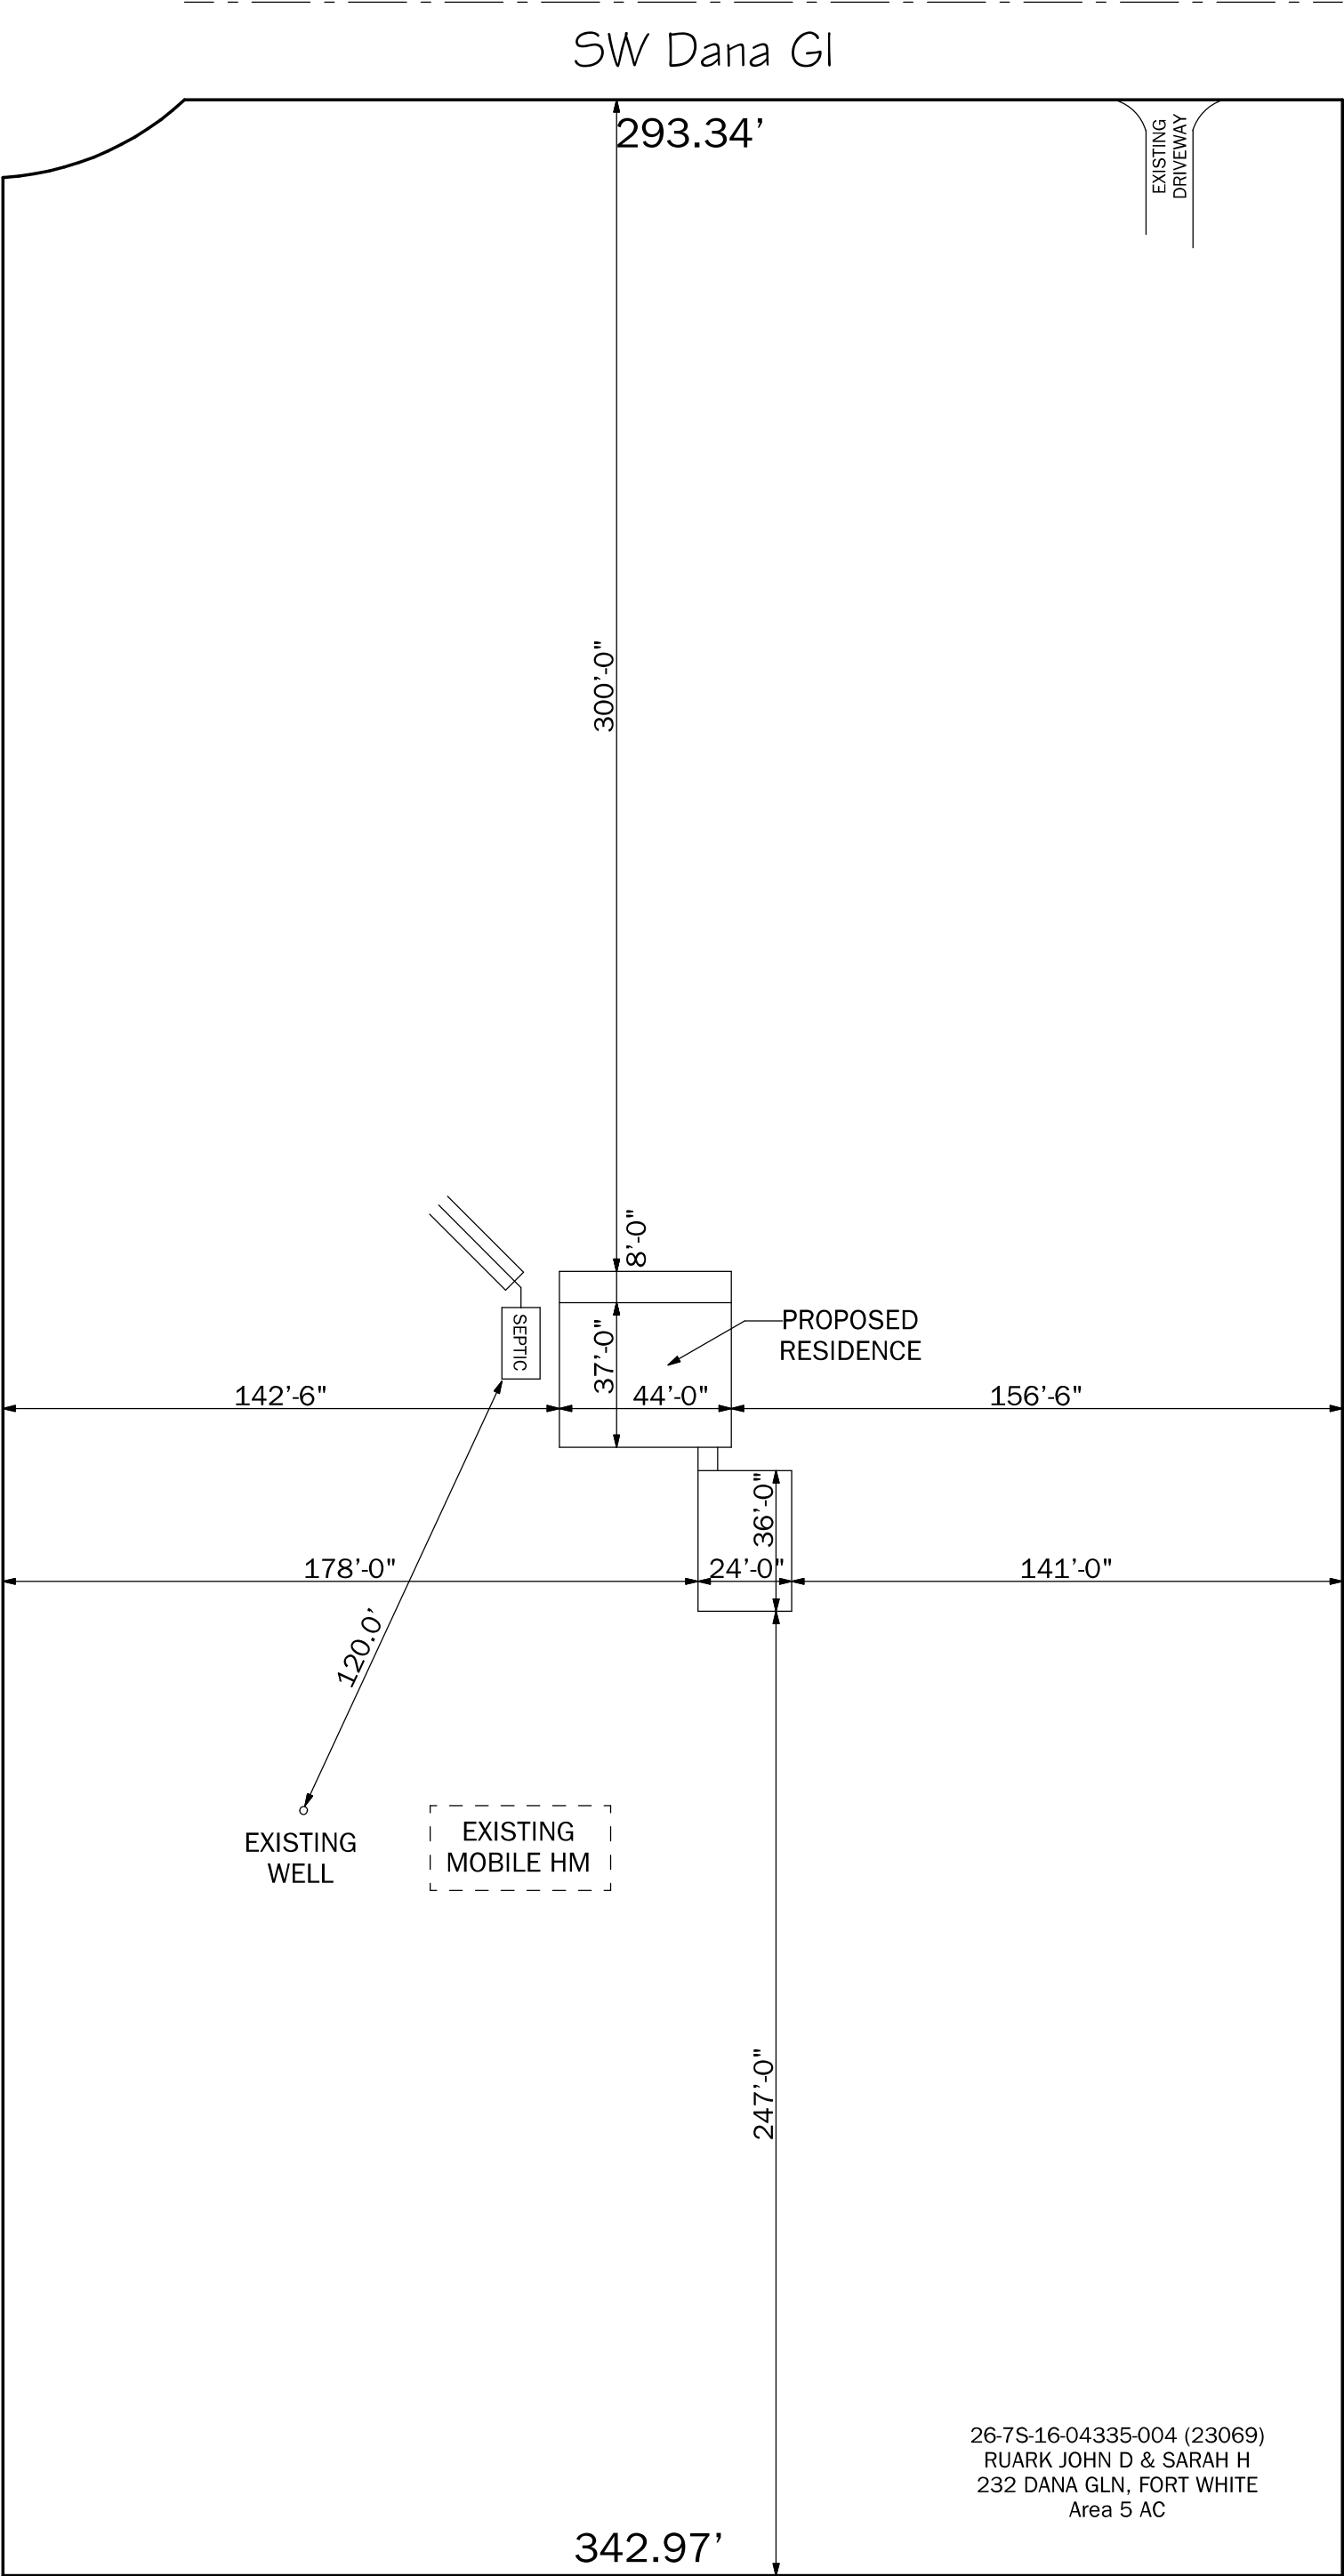

SITE PLAN

SCALE: N.T.S.