



Front Elevation

SCALE: 0.0938" = 1'-0"

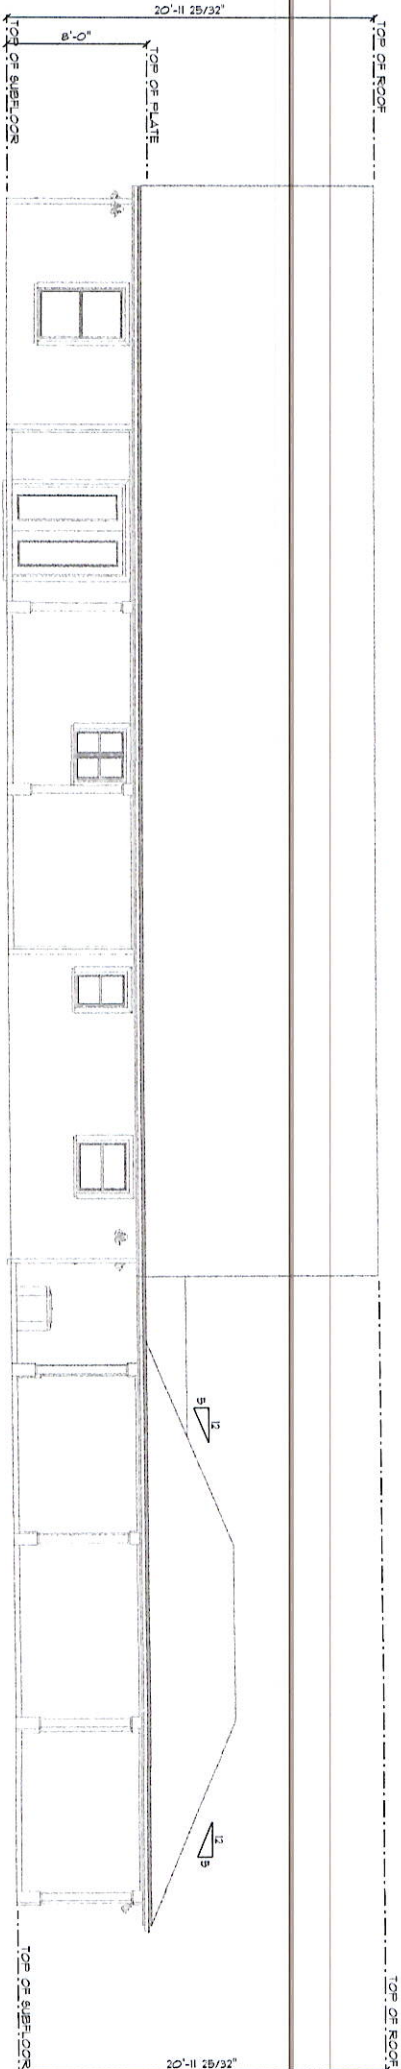


Rear Elevation

SCALE: 0.0938" = 1'-0"

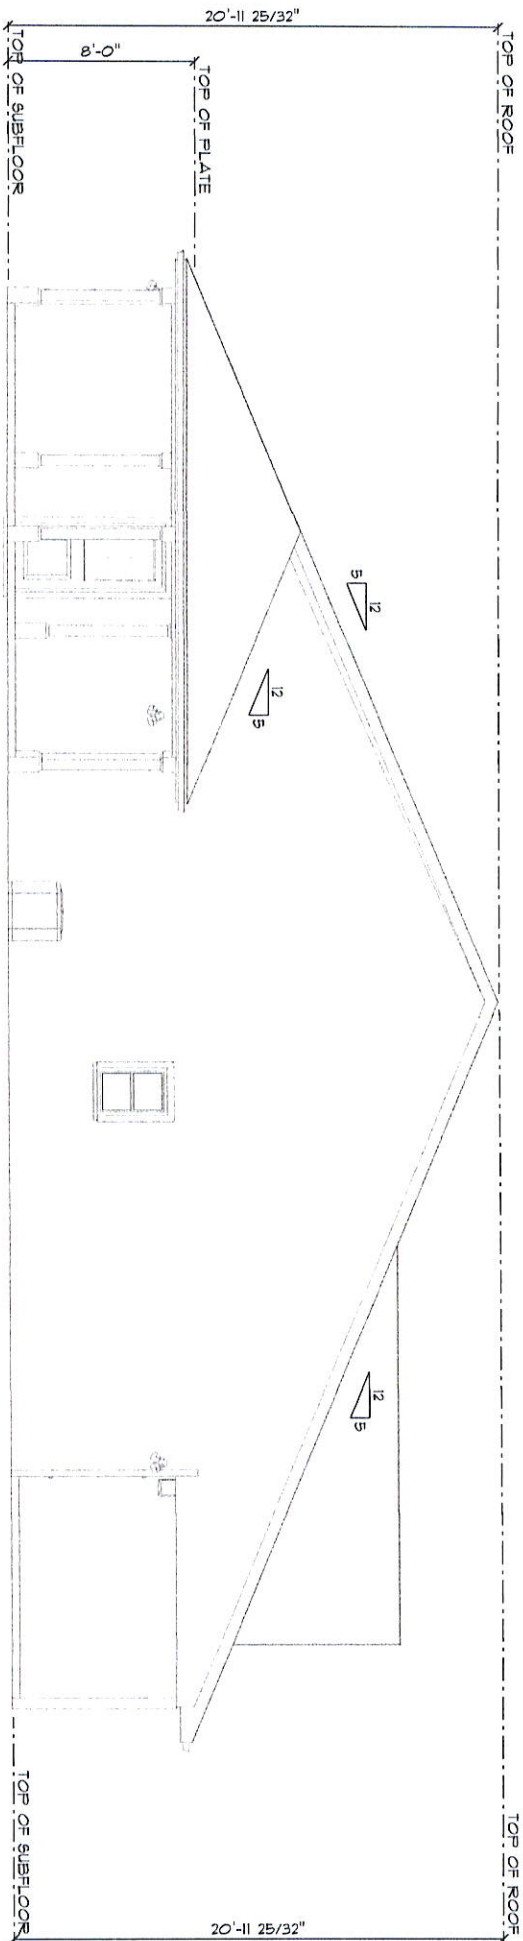

Left Elevation

SCALE: 1/8" = 1'-0"

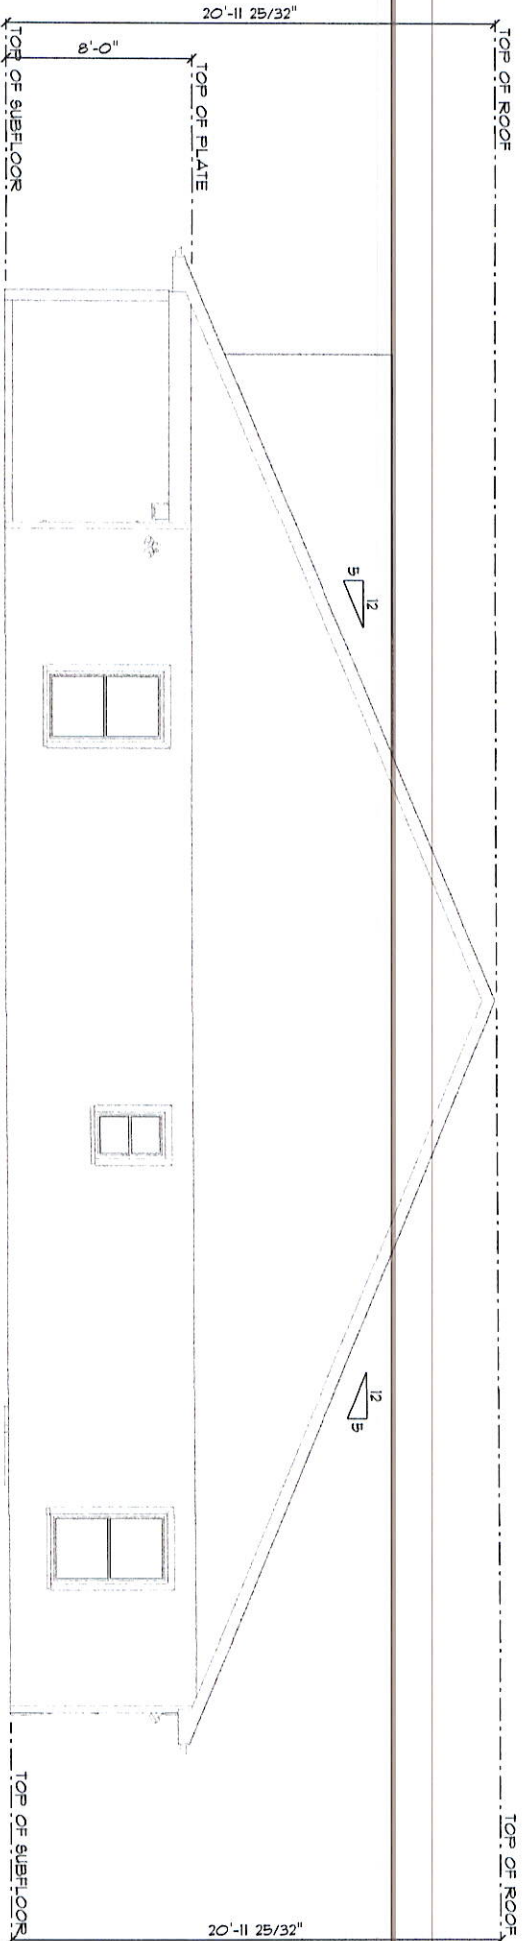

Right Elevation

SCALE: 1/8" = 1'-0"