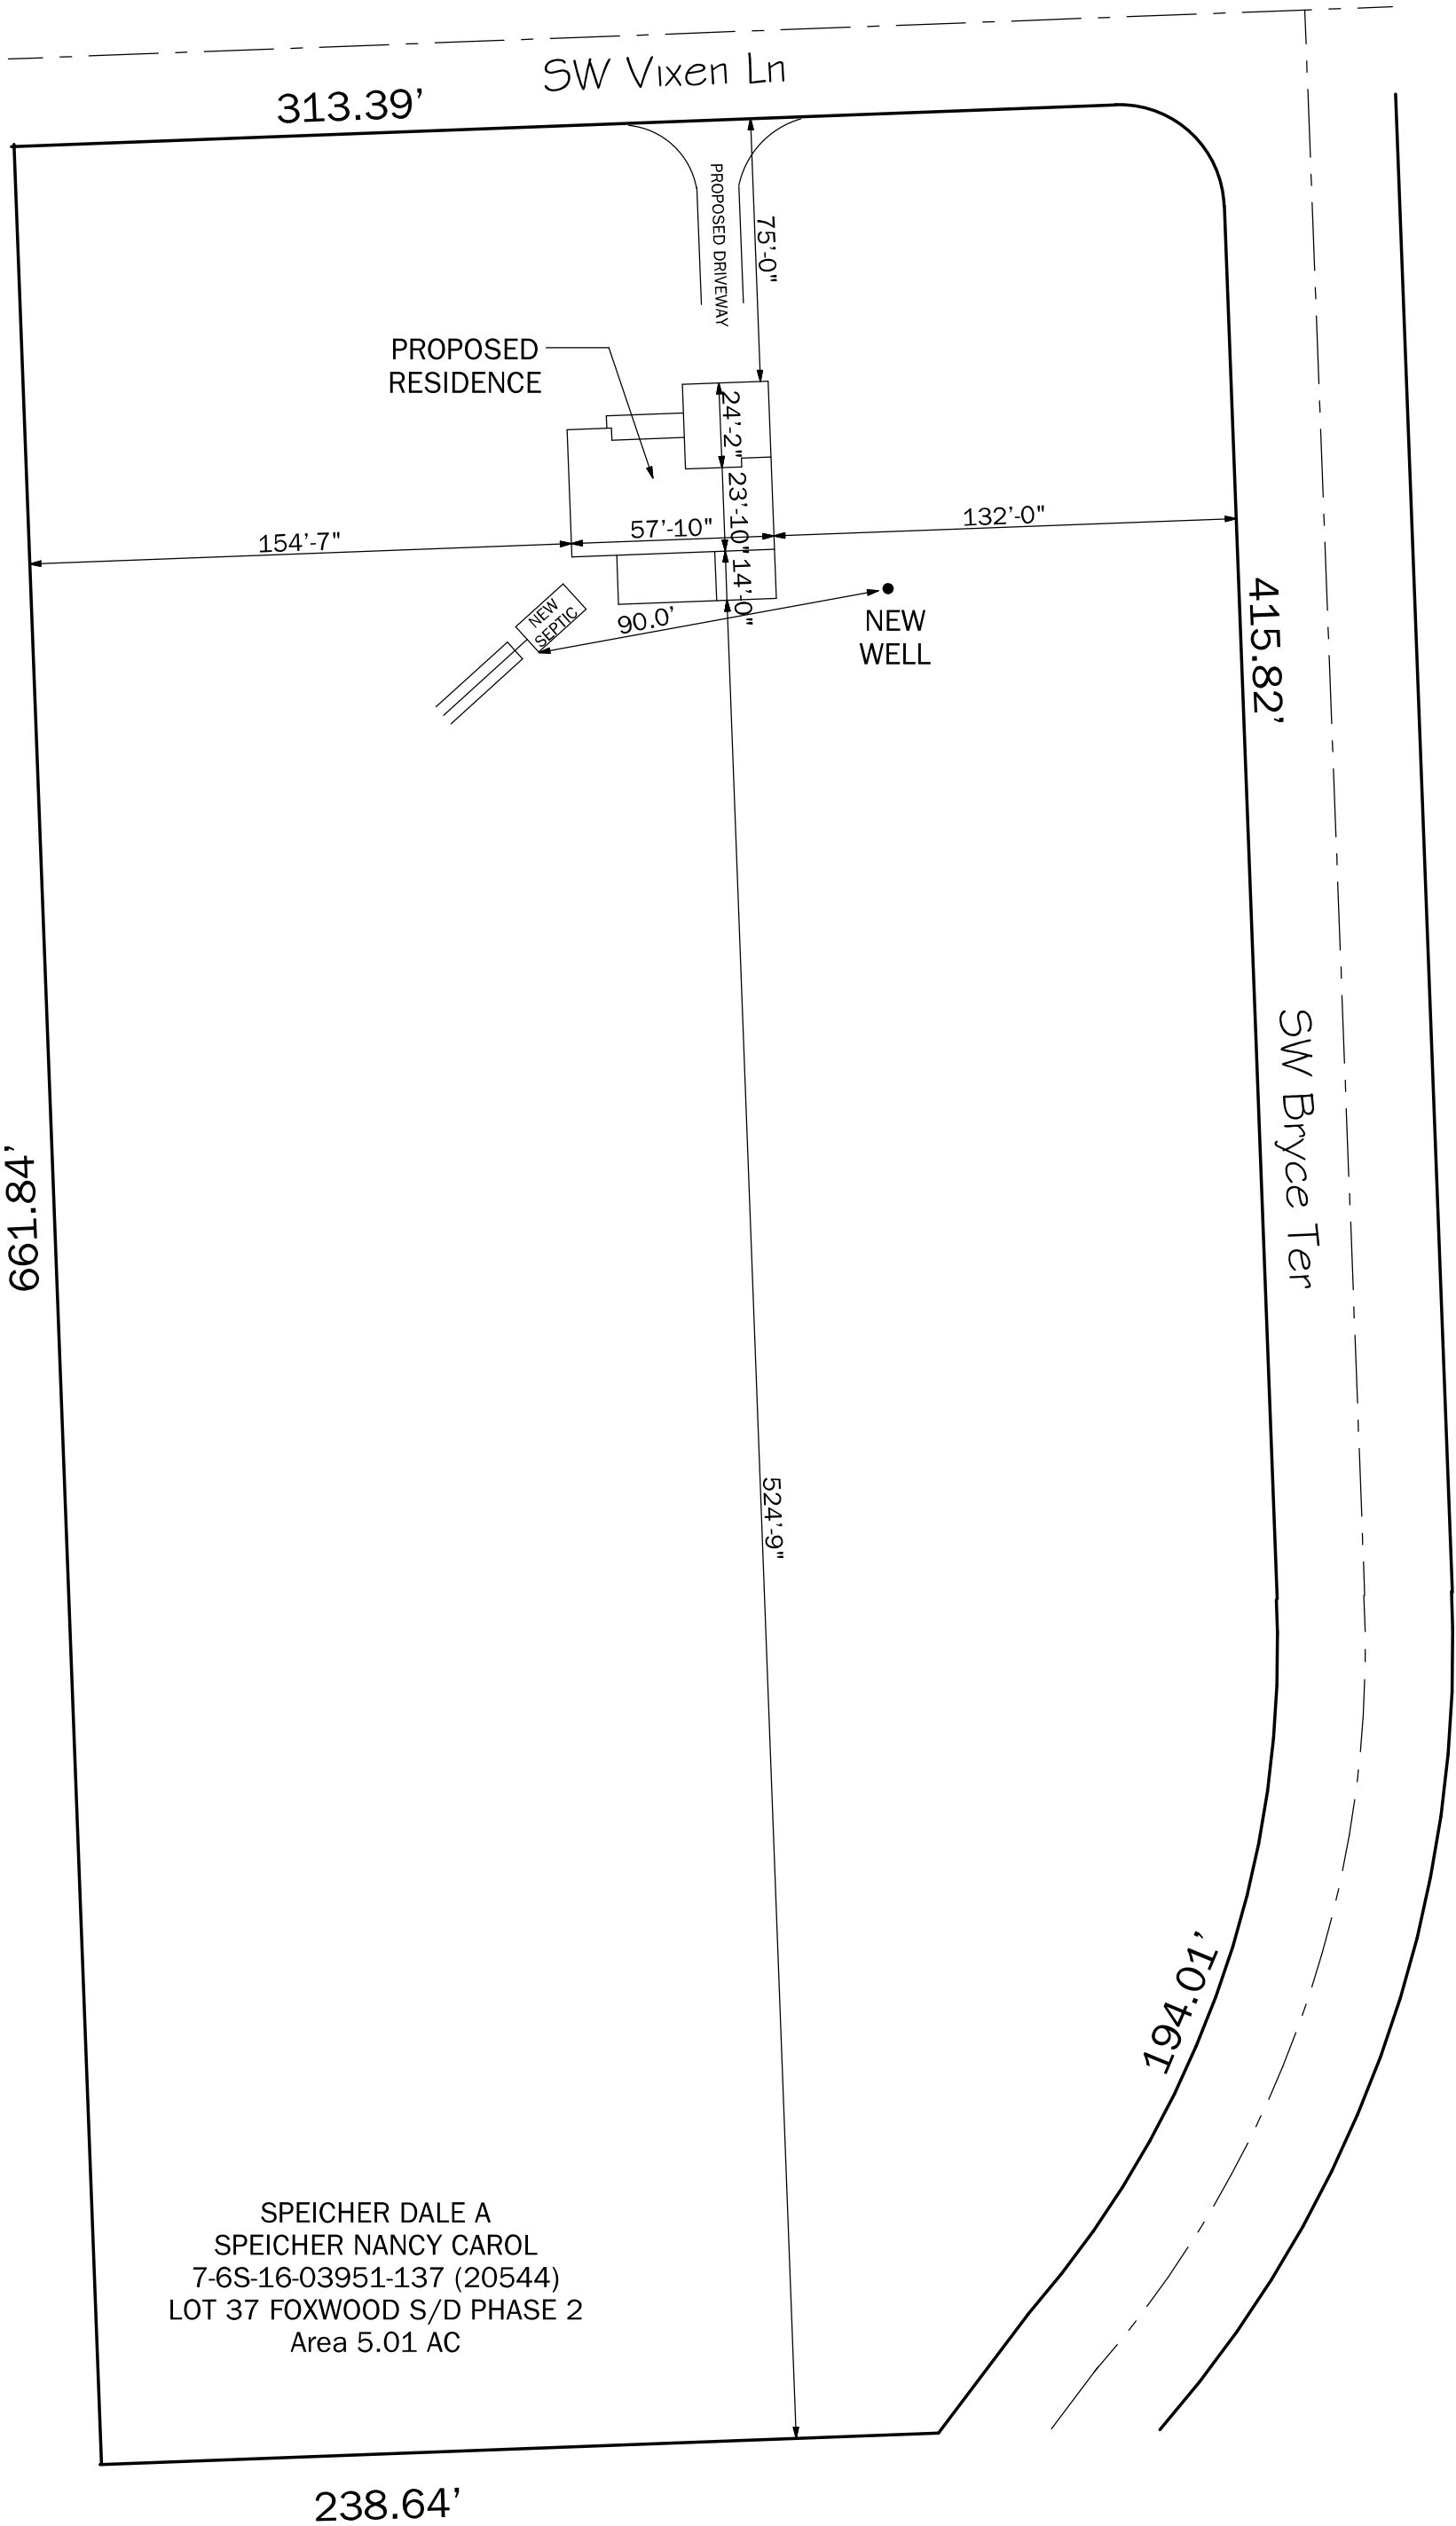
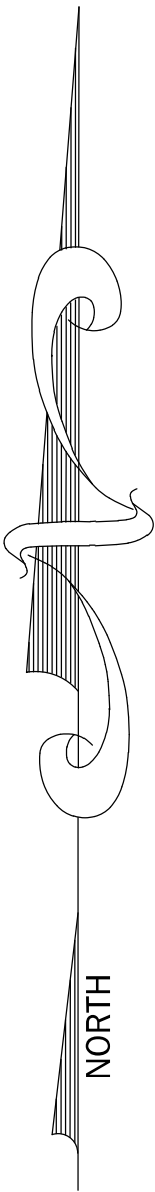


GRAPHIC SCALE

SITE PLAN

SCALE: N.T.S.