Site Plan

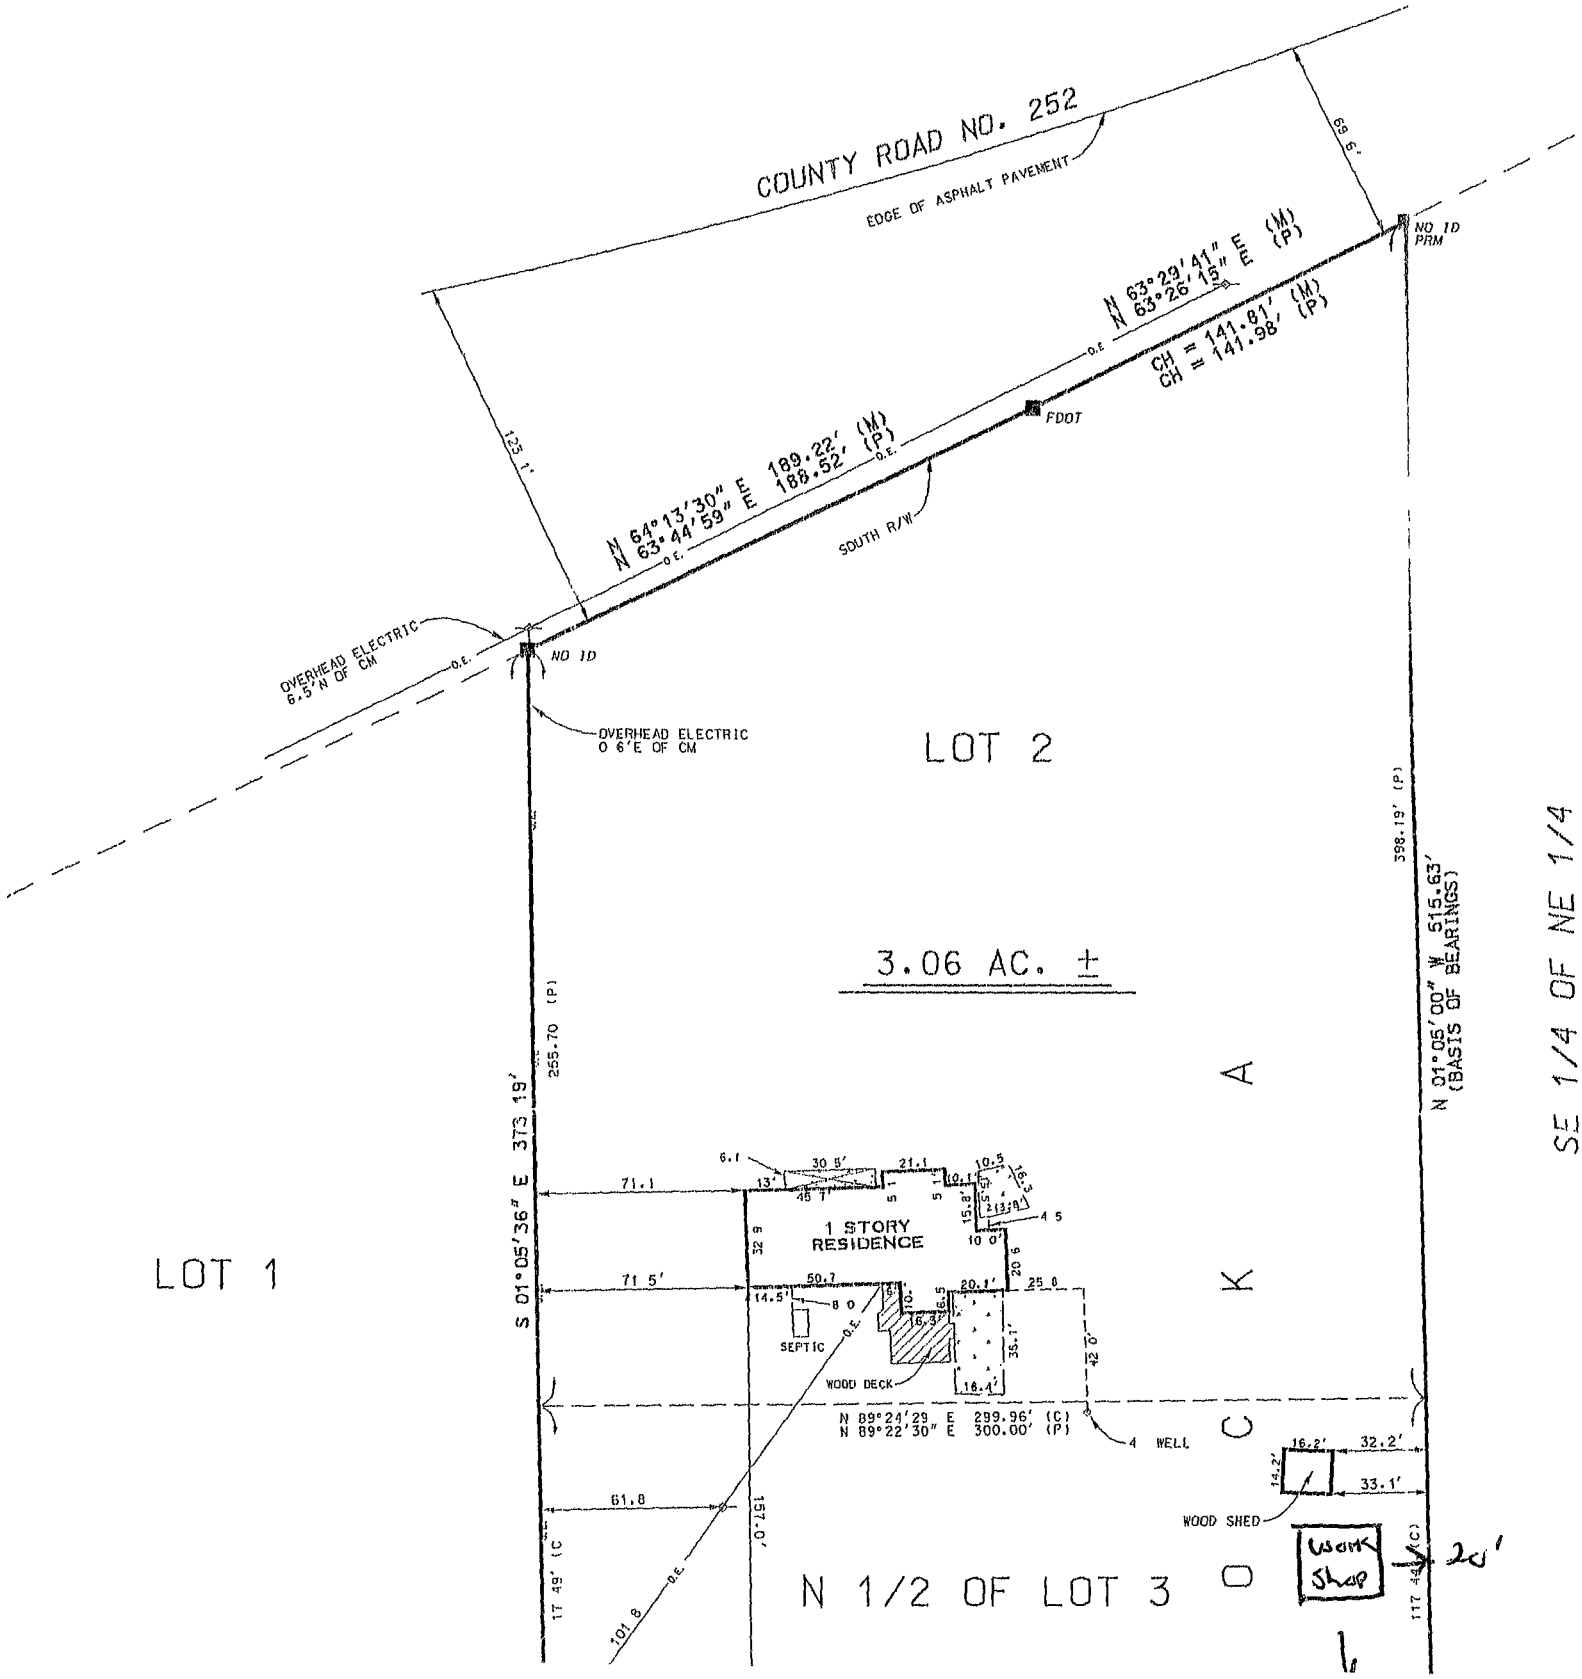
COUNTY ROAD NO. 252
EDGE OF ASPHALT PAVEMENT
69.6'
NO ID PRM
N 63°29'41" E (M)
N 63°26'15" E (P)
CH = 141.81' (M)
CH = 141.98' (P)
FDOT
123.1'
N 64°13'30" E 189.22' (M)
N 63°44'59" E 188.52' (P)
SOUTH R/W
OVERHEAD ELECTRIC 6.5' N OF CM
NO ID
OVERHEAD ELECTRIC 0.6'E OF CM
LOT 2
3.06 AC. ±
398.19' (P)
N 01°05'00" W 515.63' (BASIS OF BEARINGS)
SE 1/4 OF NE 1/4
S 01°05'36" E 373.19'
255.70 (P)
LOT 1
1 STORY RESIDENCE
SEPTIC
WOOD DECK
WELL
N 89°24'29" E 299.96' (C)
N 89°22'30" E 300.00' (P)
WOOD SHED
Work Shop
20'
N 1/2 OF LOT 3
157.0'
101.8
61.8
71.1
71.5'
117.49' (C)
117.44' (C)