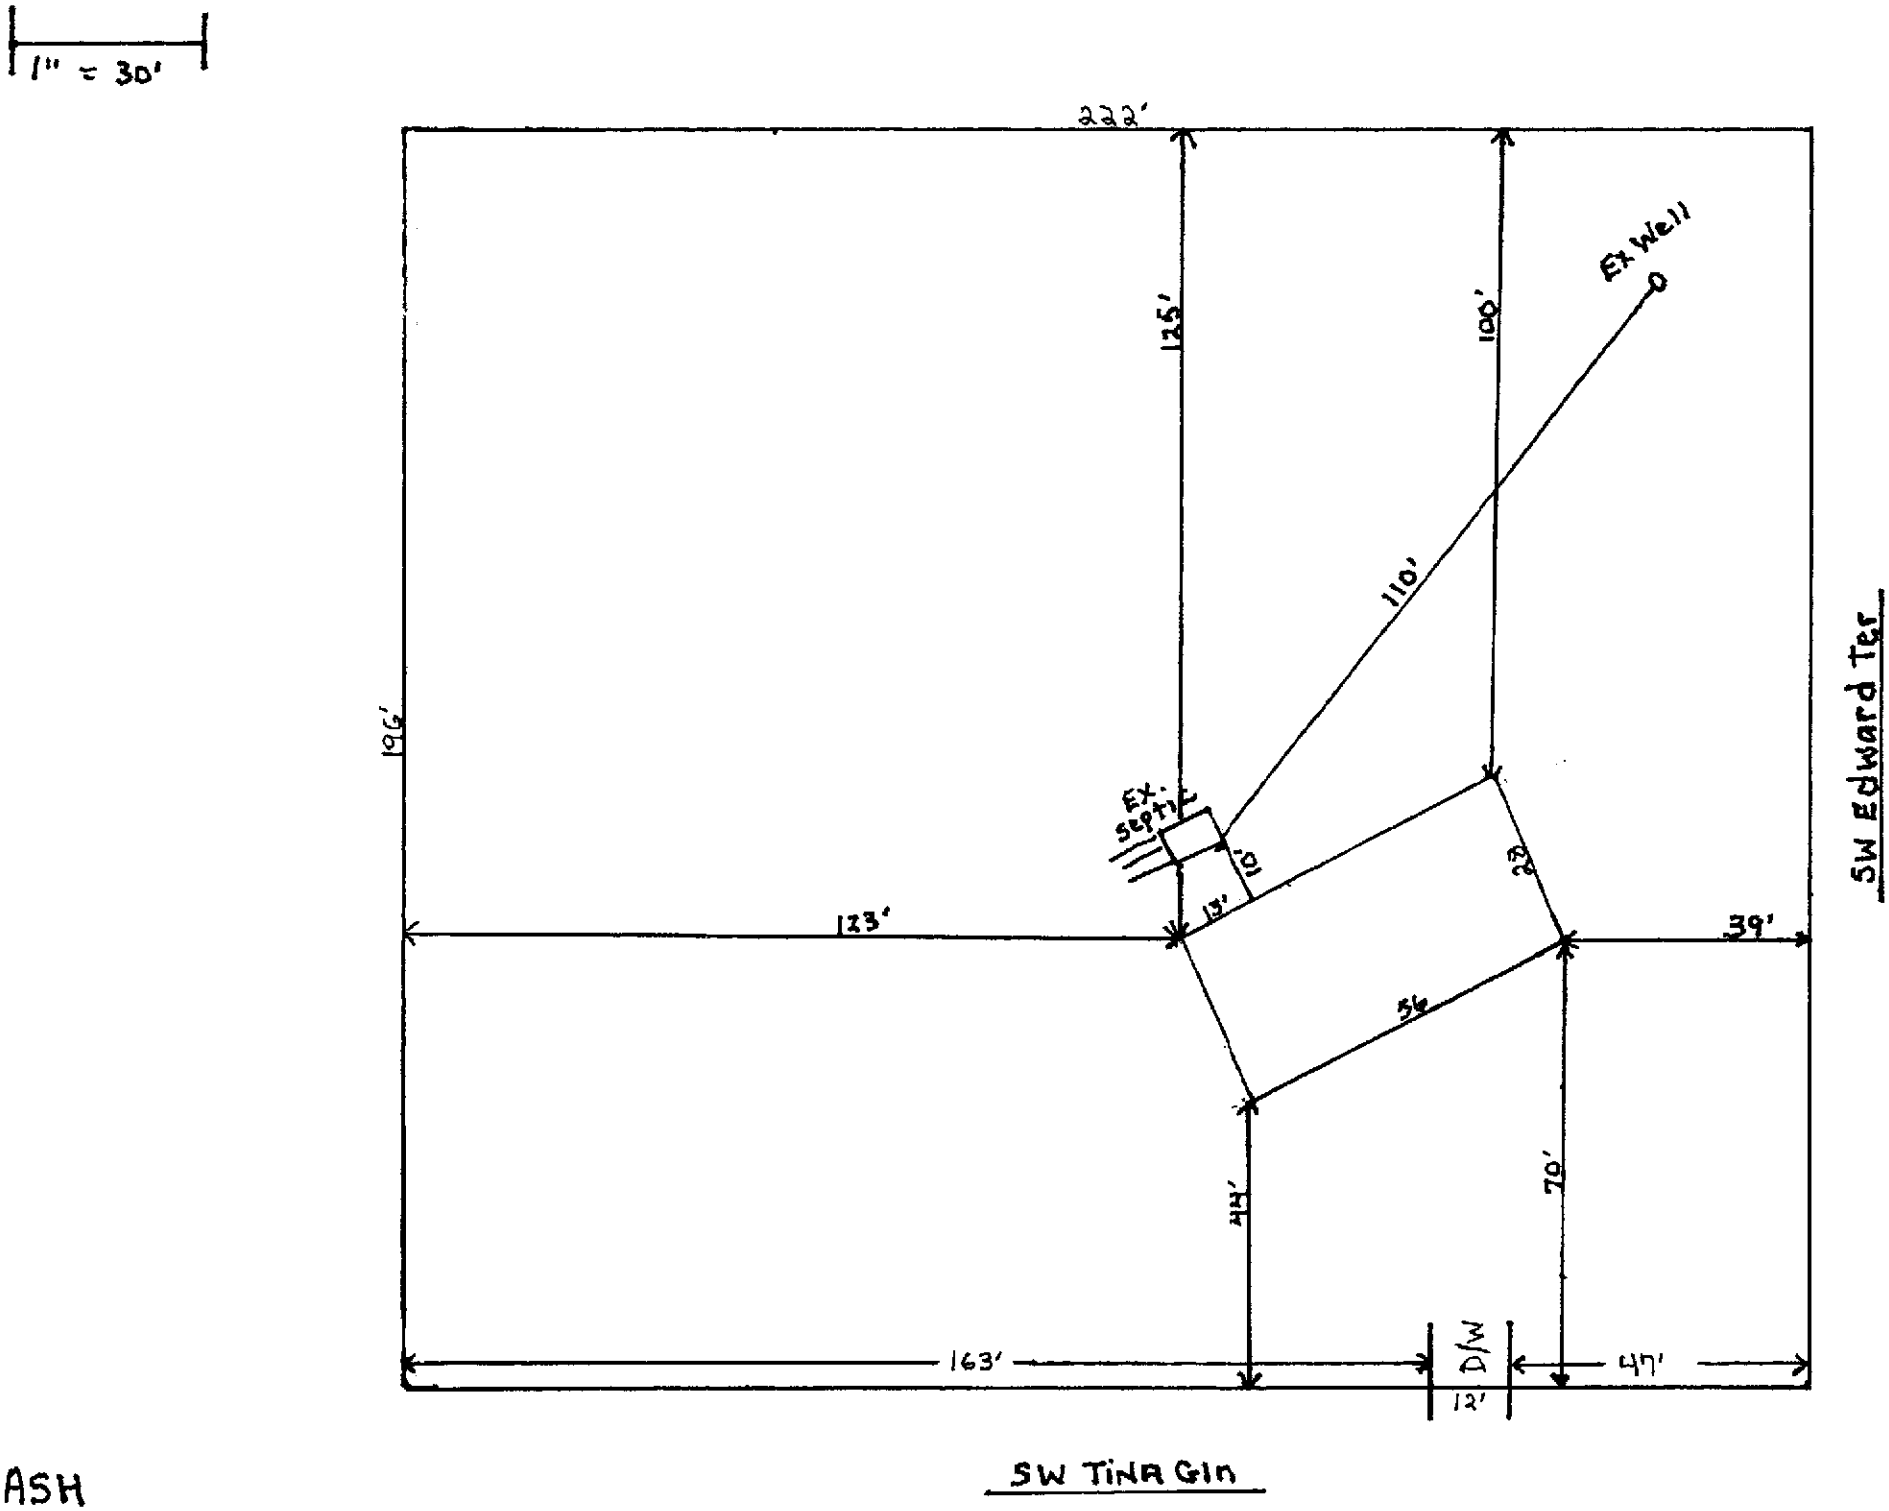
1" = 30'
222'
125'
100'
Ex Well
110'
196'
Ex. Septic
10'
13'
123'
28'
39'
56'
42'
70'
163'
D/W
12'
47'
SW Edward Ter
SW Tina Gln

ASH