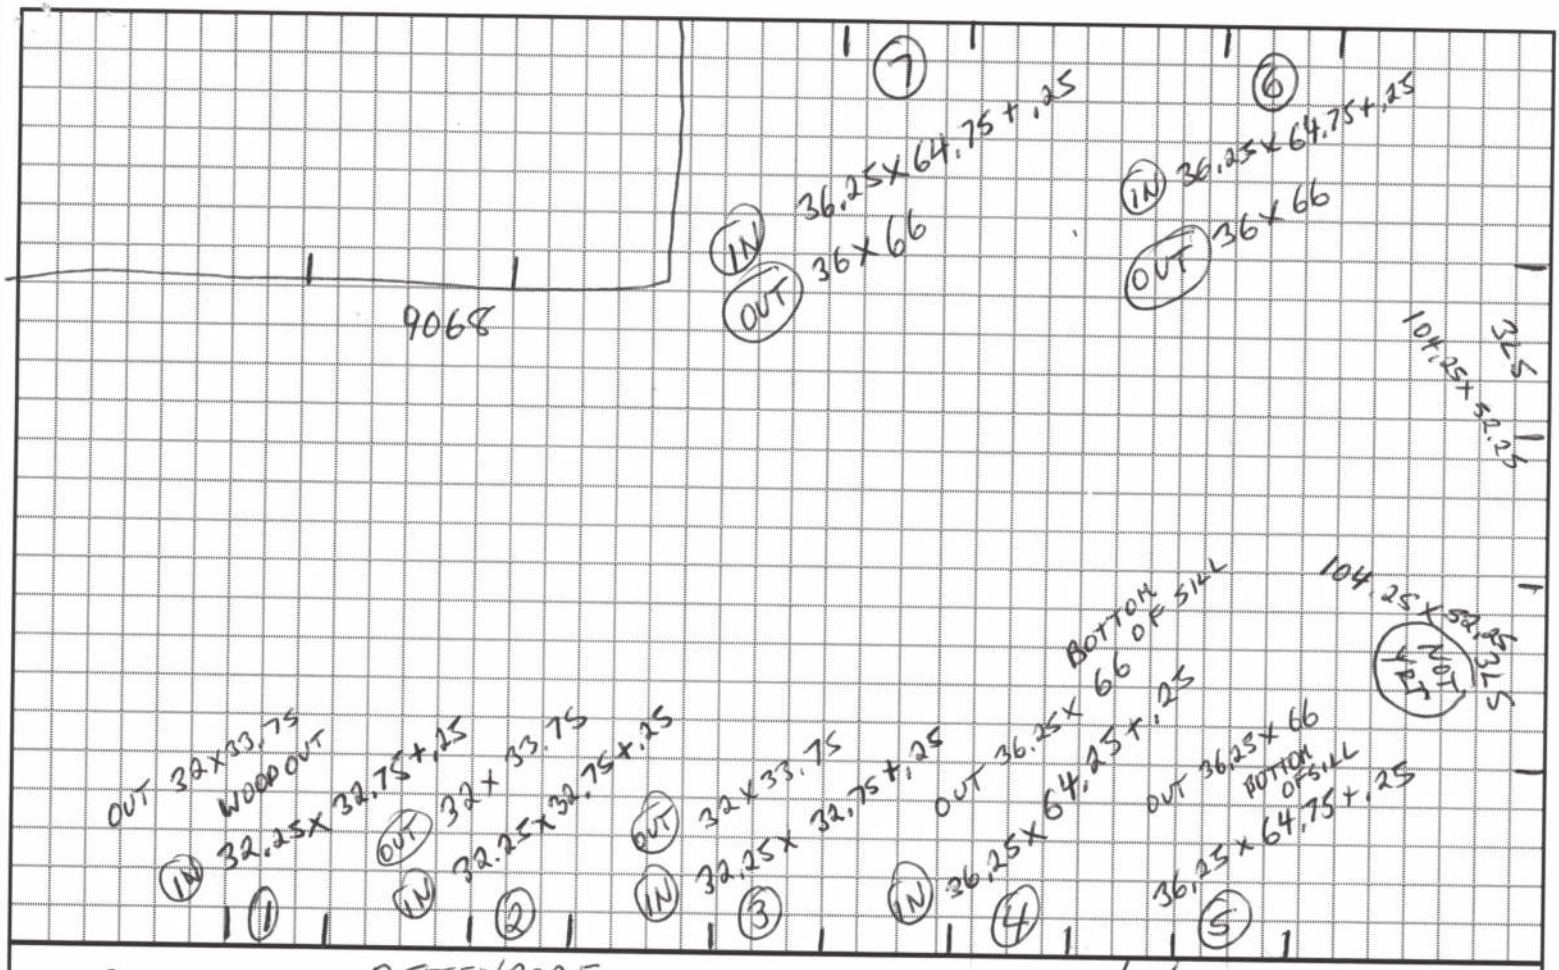

Customer Name: OSTENDORF

Date: 12/7/23 Stories: 1

Ext. Construction Type: VINYL SIDING NEED NEW J CHANNEL

Old Window Type: WOOD

	SERIES	MODEL	CLR	WIDTH	X	HEIGHT	Leg	Mull	HNG	OBS	ORIEL	GRIDS STYLE	GRIDS PATT.	TEMP
1	6000	7700	DH	32	X	32.75								
2	6000	"	DH	32	X	32.75								
3	6000	"	DH	32	X	32.75								
4	6000	"	DH	36	X	64.25								
5	6000	"	DH	36	X	64.75								
6	6000	"	DH	36	X	64.75								
7	6000	"	DH	36	X	64.75								
8					X									
9					X									
10					X									
11					X									
12					X									
13					X									
14					X									
15					X									

19993