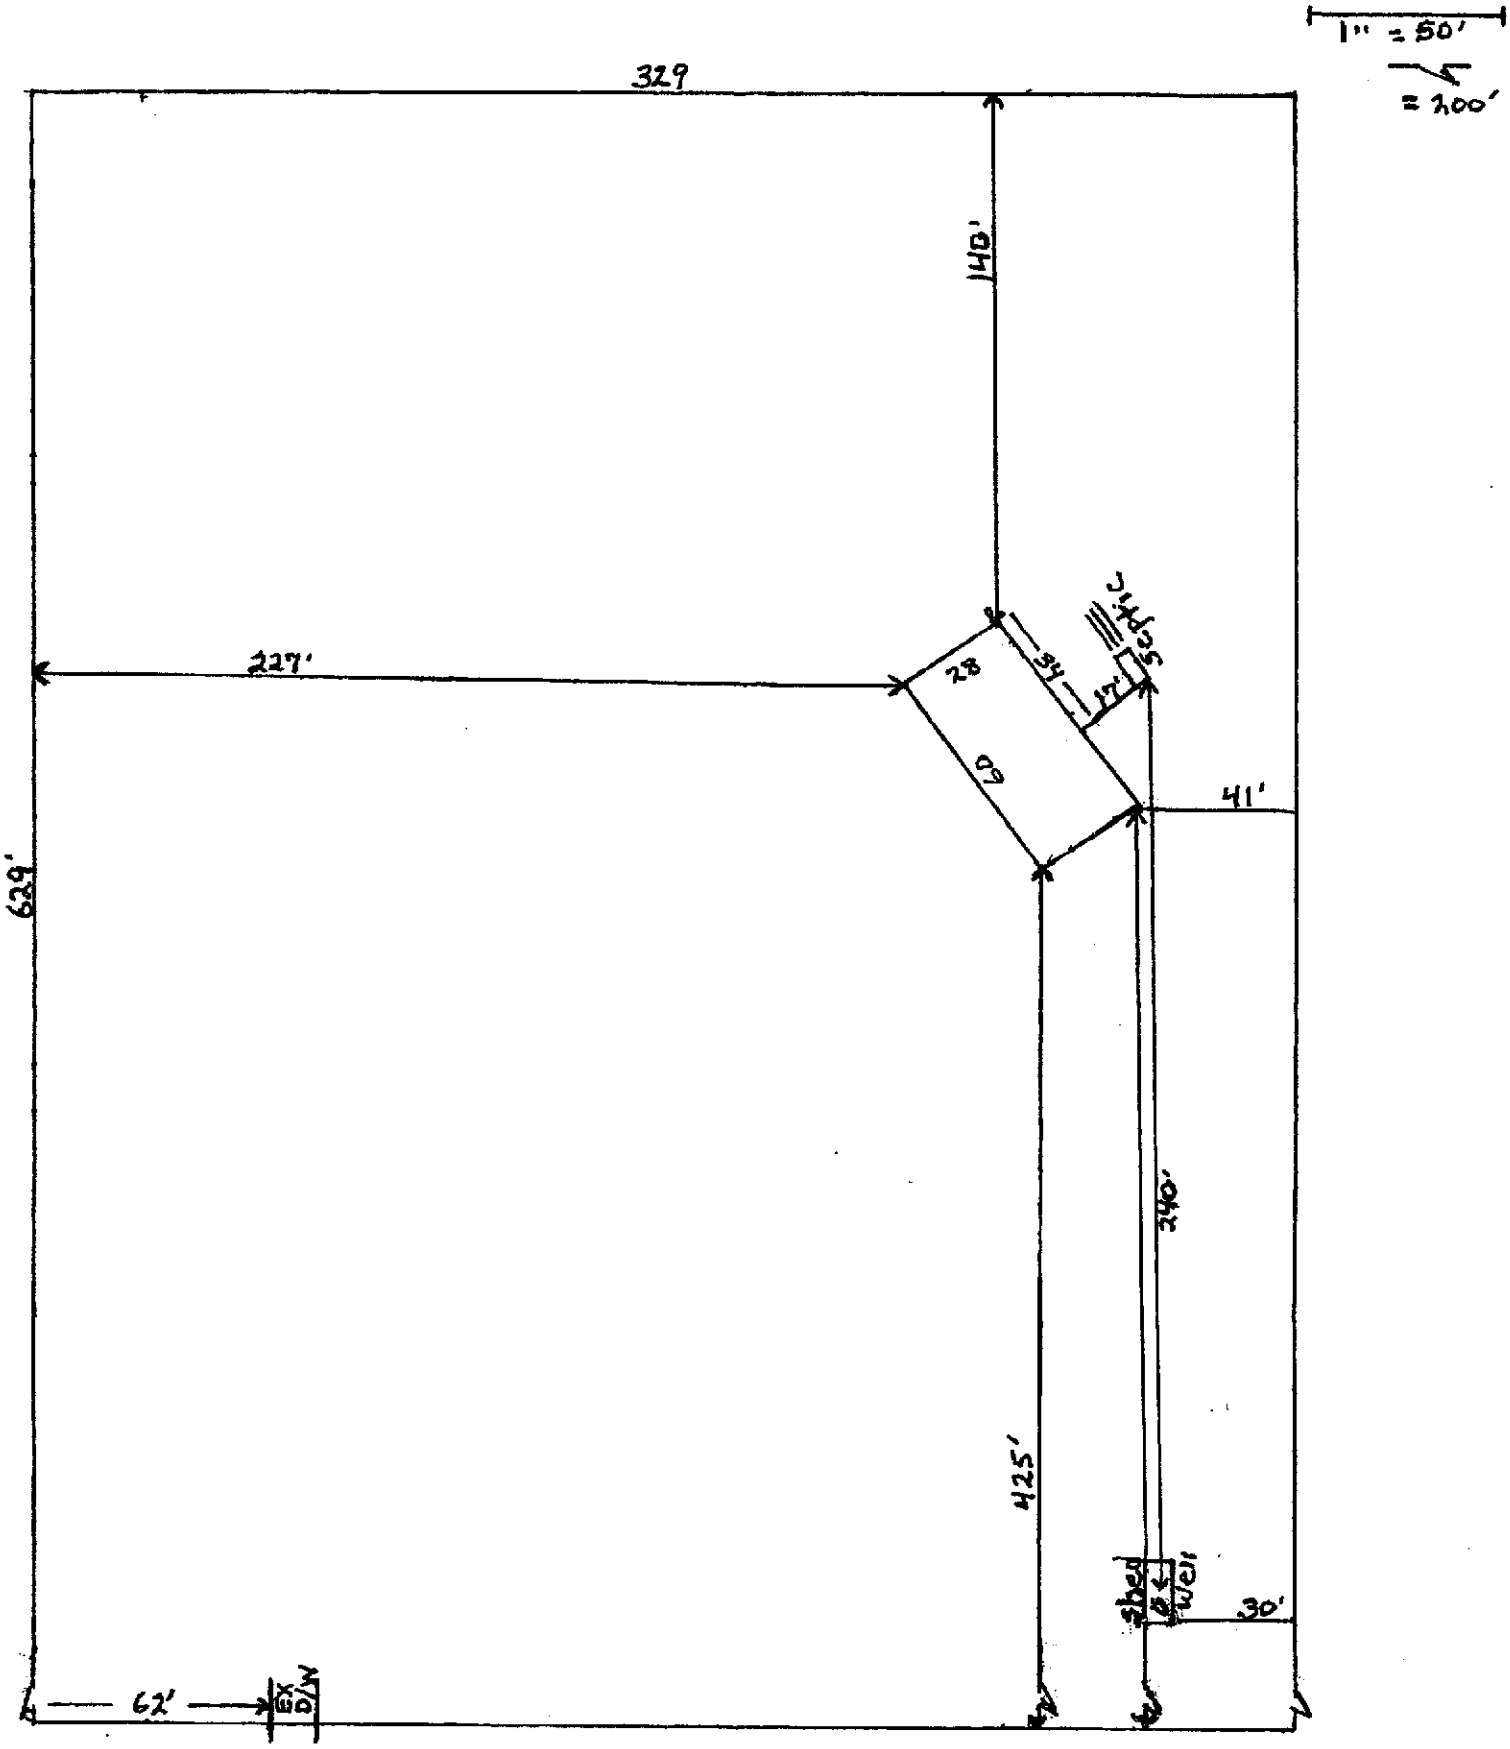
1" = 50'
= 200'
329
140'
227'
28
34
17'
60
41'
629'
240'
425'
shed
well
30'
62'
EX D/W
SW Norris Ave

Cormier