Total Truss Quantity = 119.

30 - TRUSS TO TRUSS CONNECTORS:

24 - HUS26
5 - HGUS26-2
1 - THJU26

ROOF PITCH: 3/12 & 8/12
OVERHANG: 18" Plumb
Gasble 16" Max / Drop 3.5"

CEILING: FLAT 10'

EXT. WALLS: 6"
2 x 6 x 10'
Garage - 9'

LOADING: 40 PSF
WIND LOAD: 130 MPH
EXPOSURE: C

DATE: 4/22/26

W.B. Howland Truss Co.
610 11th St. SW
Live Oak, FL 32064
(386) 362-1235
(386) 362-7124 (Fax)
howlandtruss@gmail.com

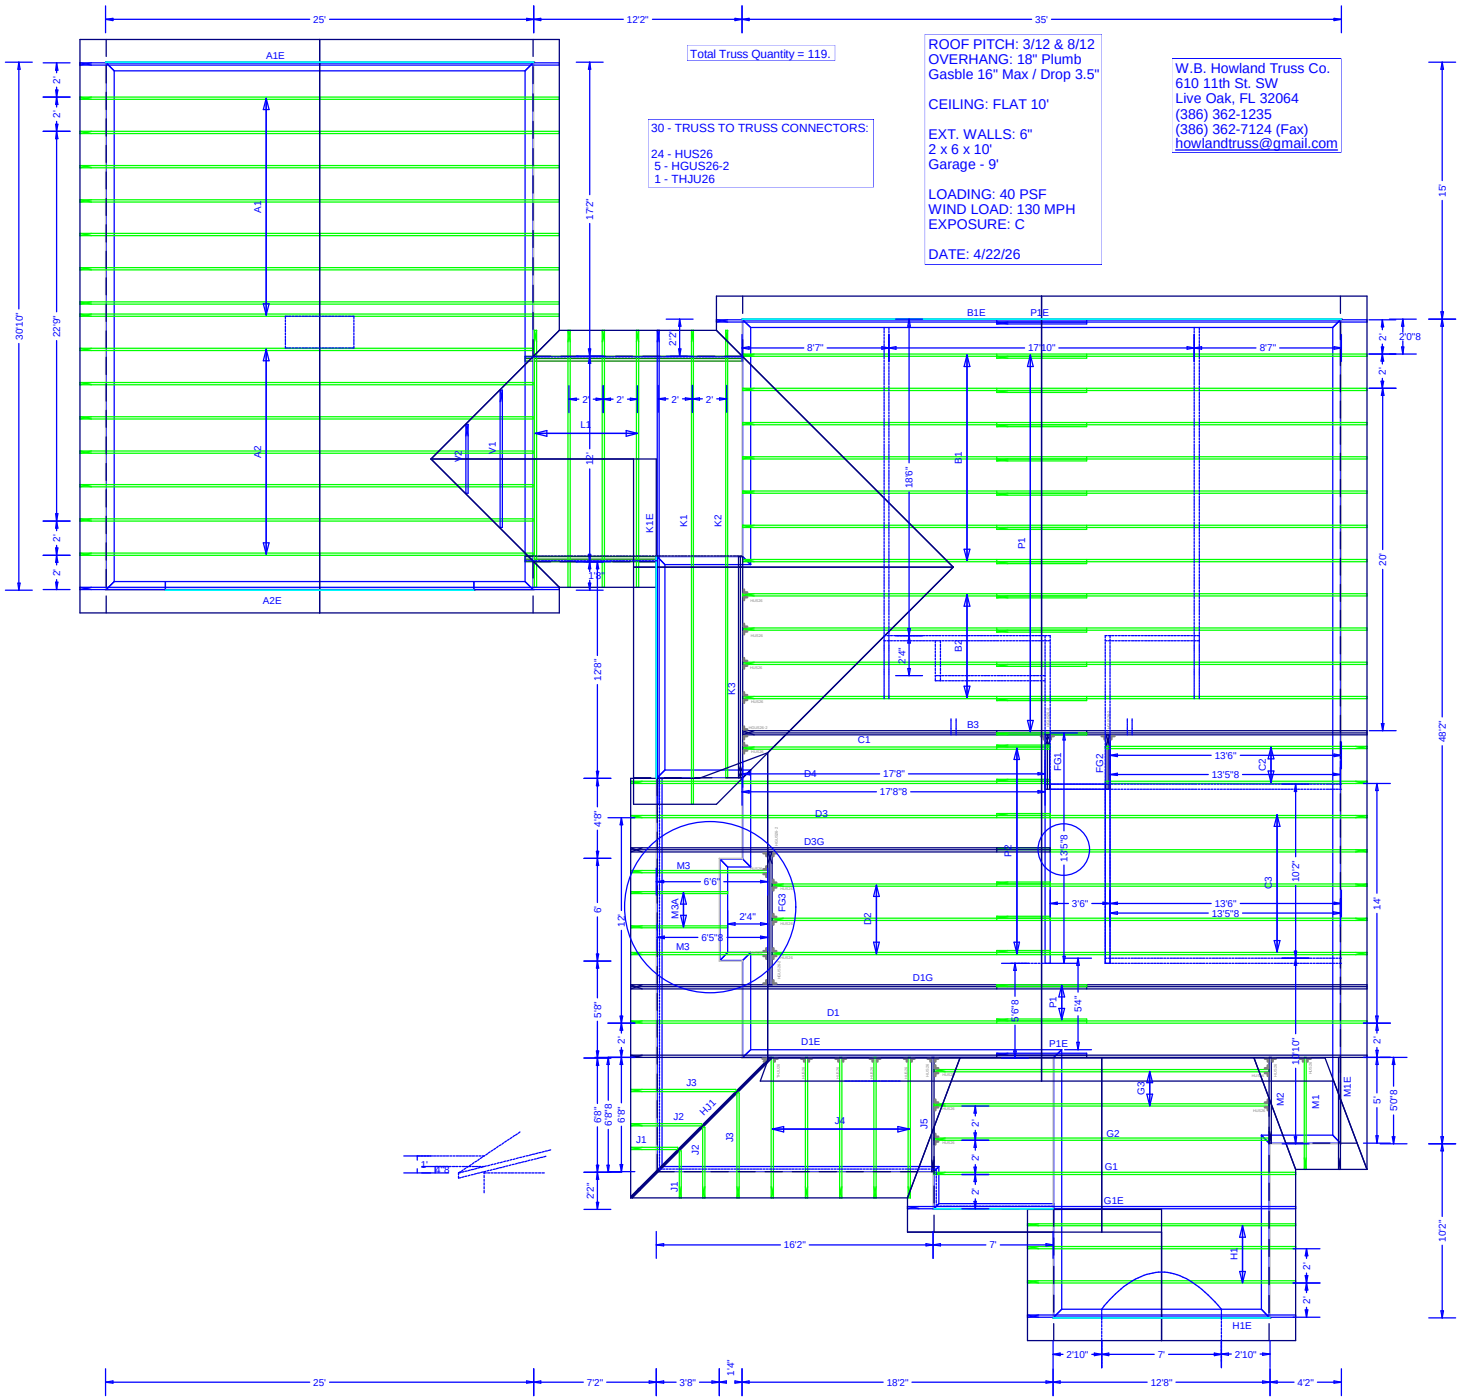


JOB NO:
26-3717

PAGE NO:
1 OF 1