T1

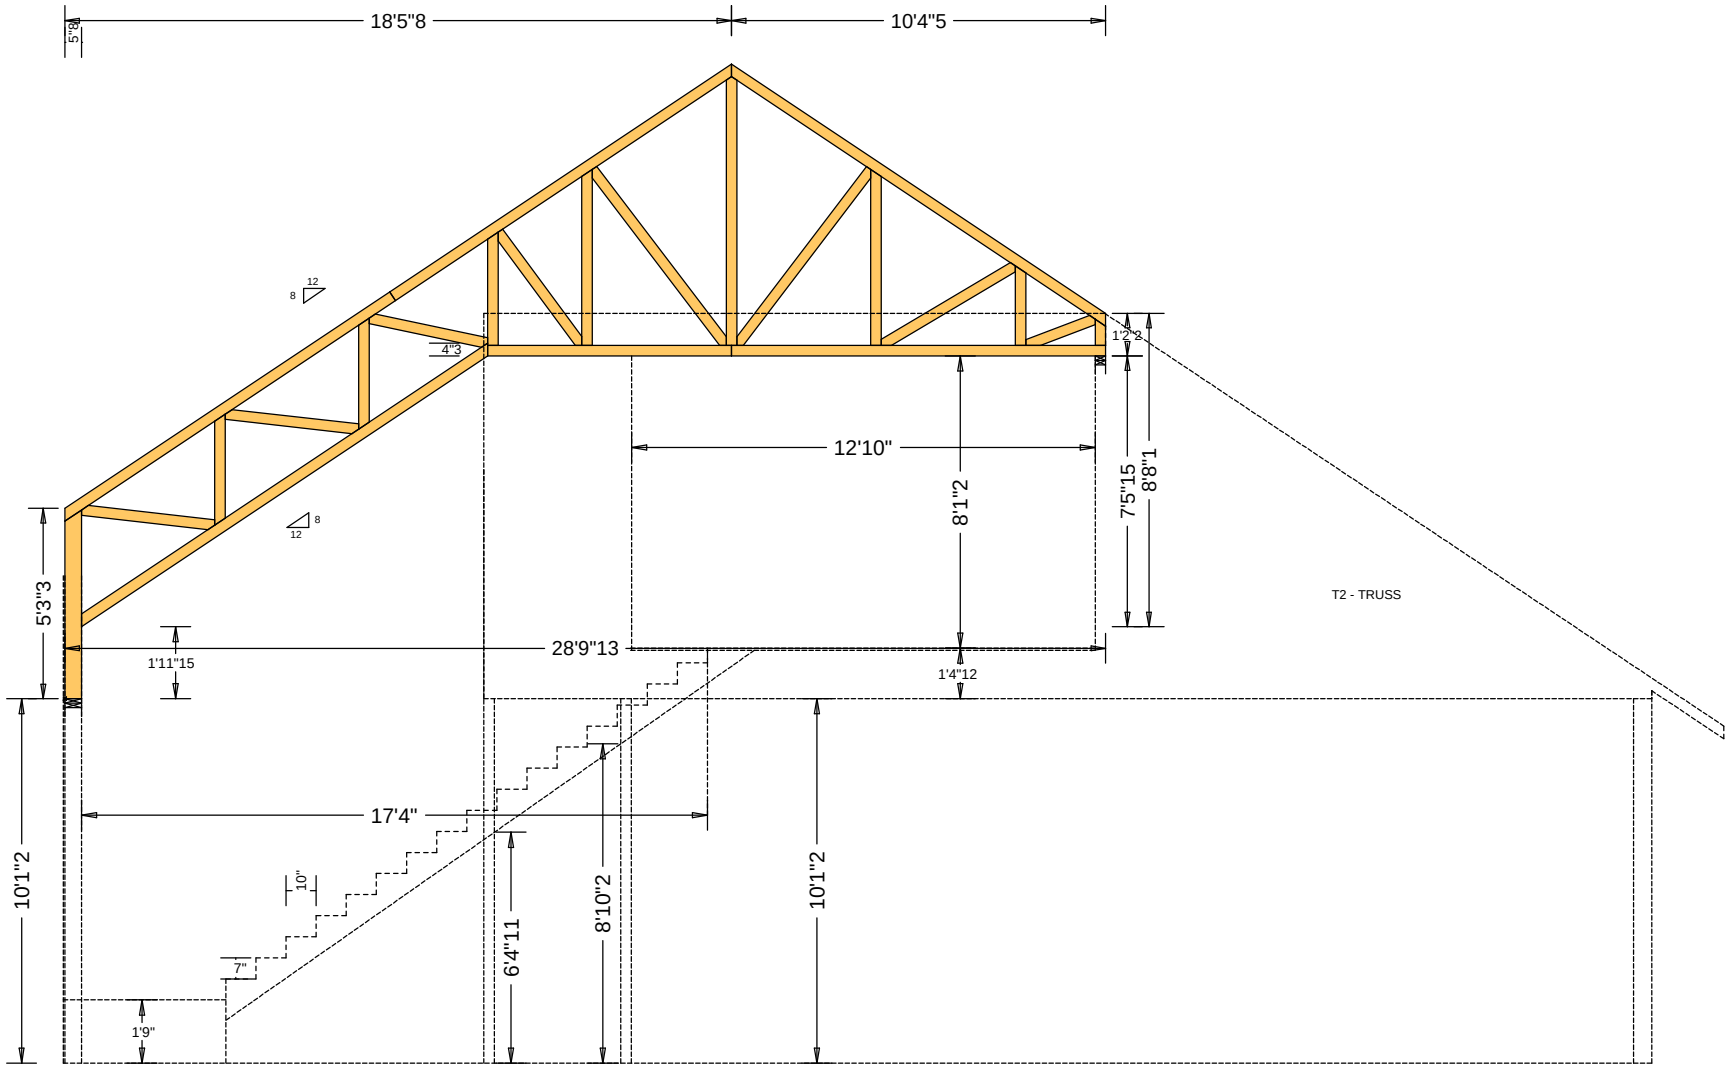
18'5"8
10'4"5
5"8
8
12
4"3
12
8
1'2"2
12'10"
8'1"2
7'5"15
8'8"1
T2 - TRUSS
5'3"3
28'9"13
1'11"15
1'4"12
17'4"
10'1"2
10"
7"
1'9"
6'4"11
8'10"2
10'1"2