SHOWN IS A TRUE AND CORRECT PLAT OF SURVEY MADE UNDER MY DIRECTION OF THE LANDS DESCRIB
ON SHEET NO. 2 OF 2:

SIGNED W.C. Hale
W.C. HALE, LAND SURVEYOR
FLORIDA CERTIFICATE NO. 1519

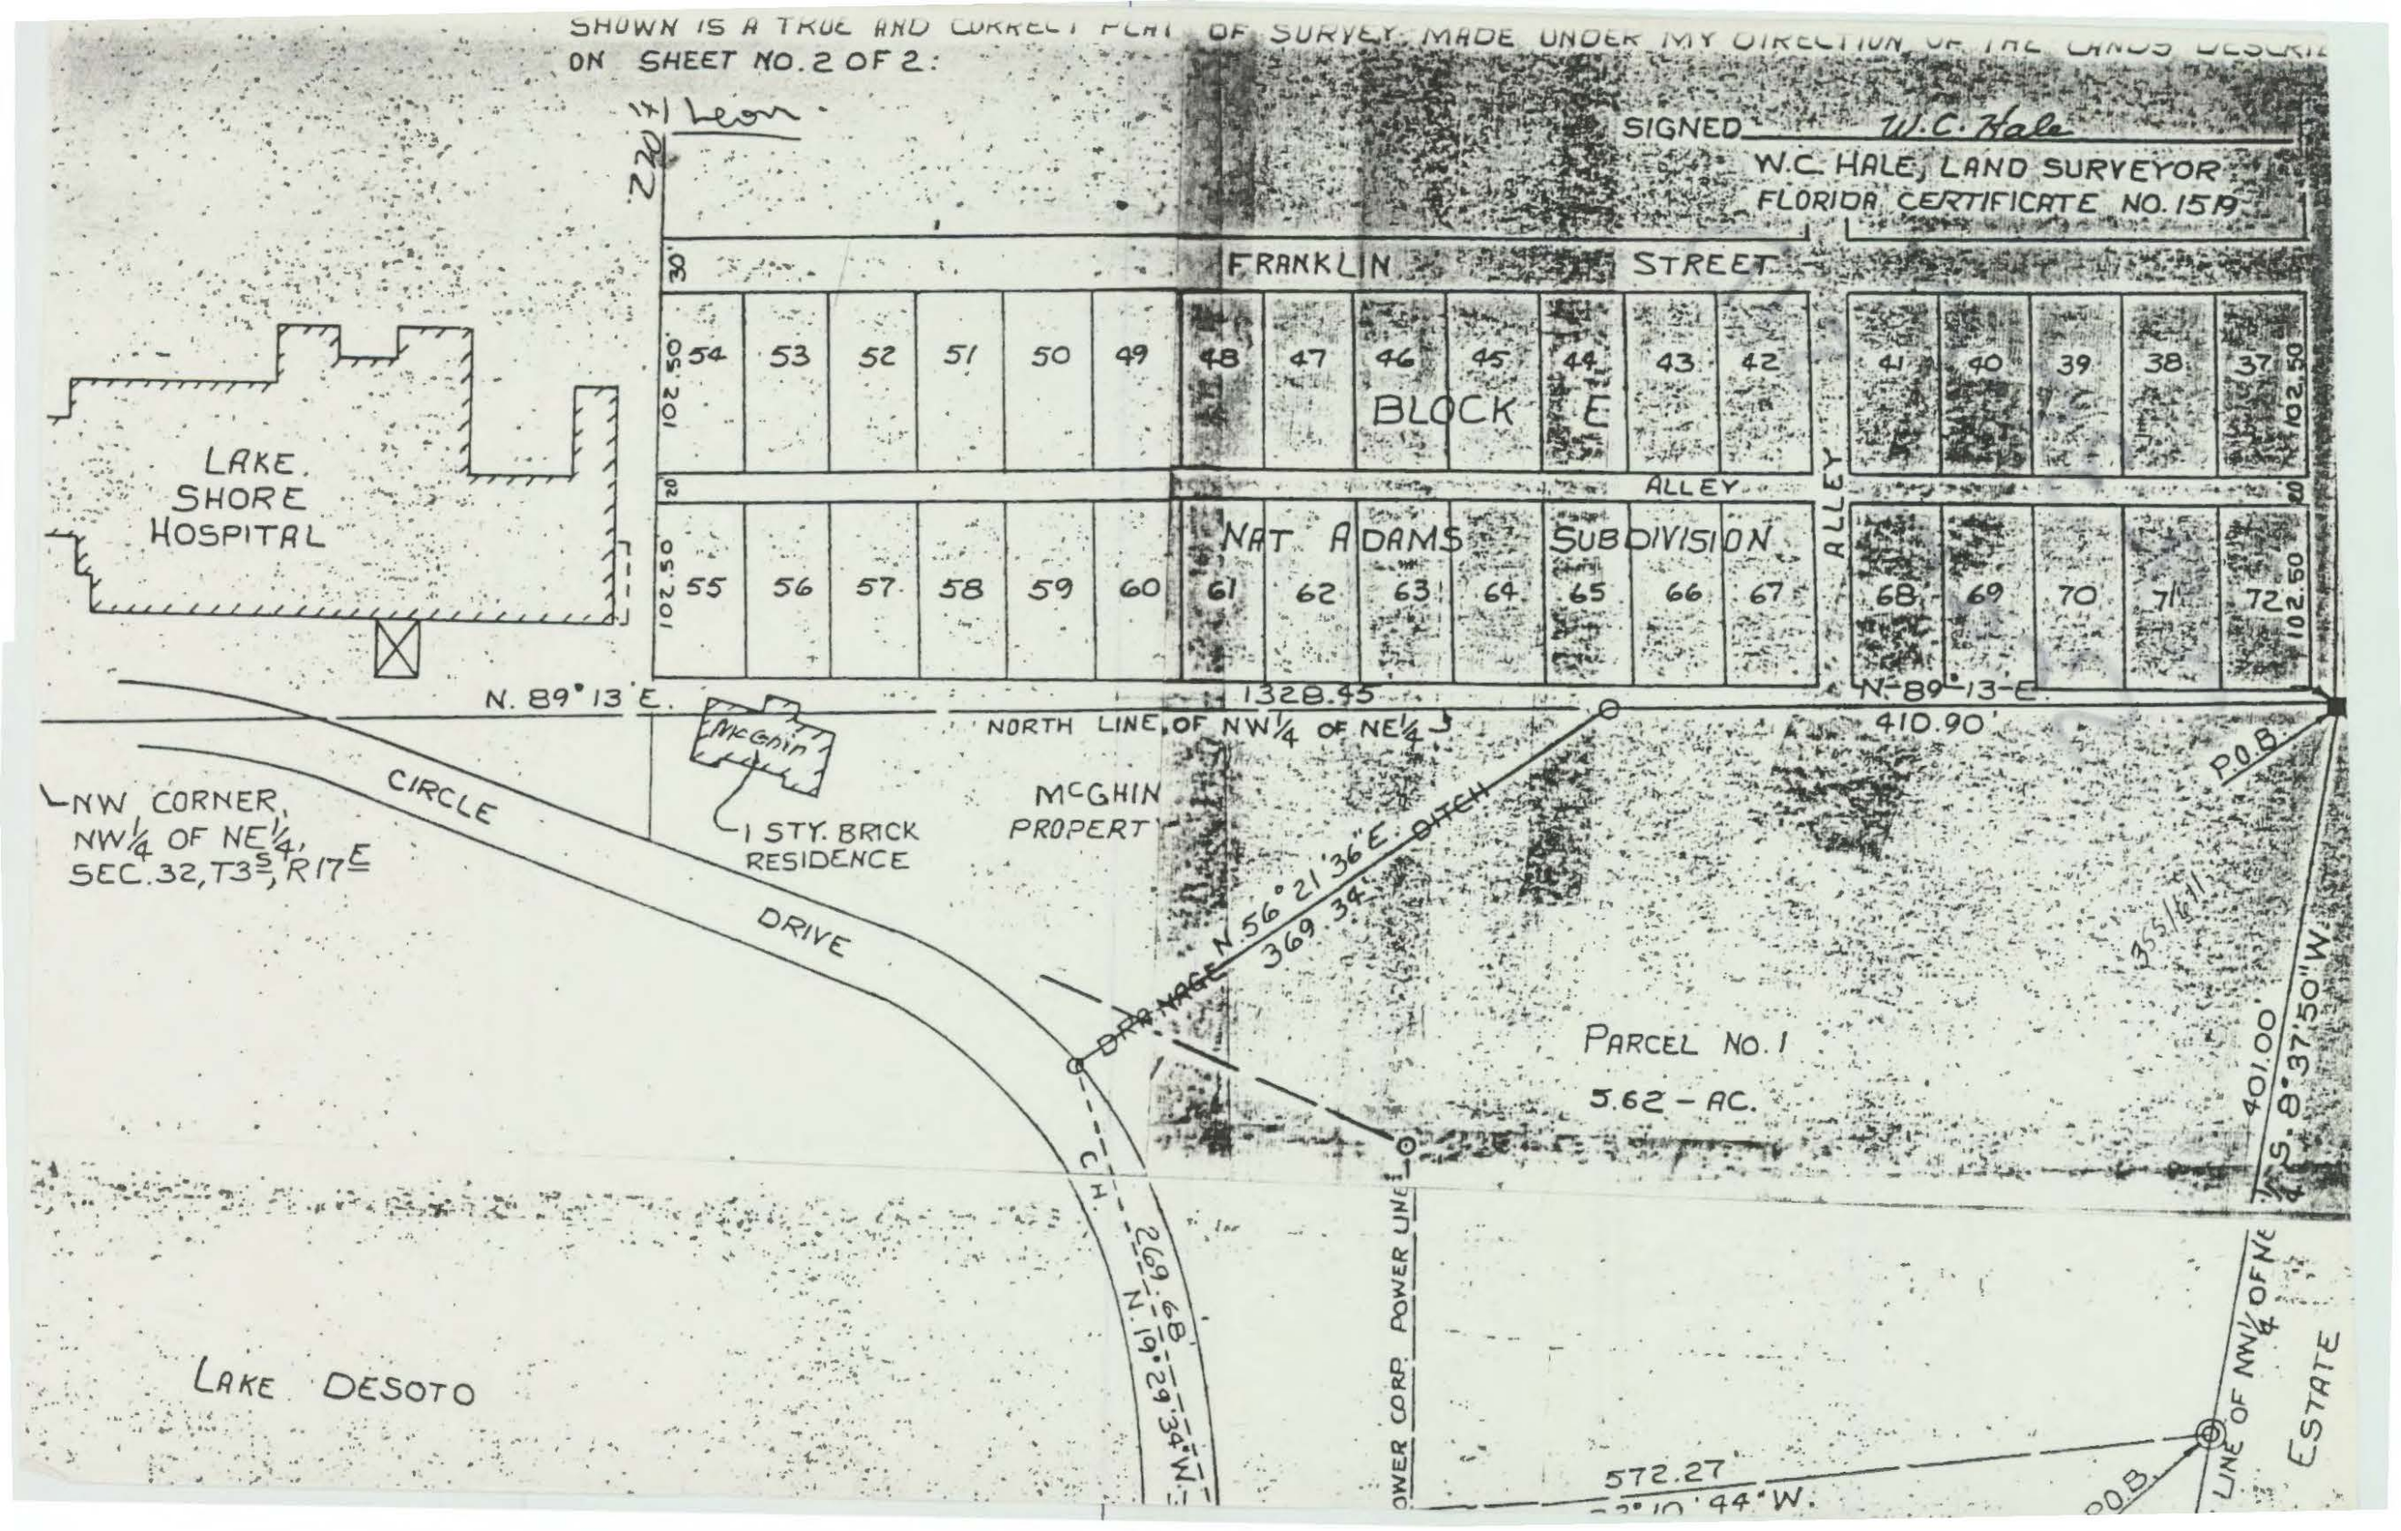

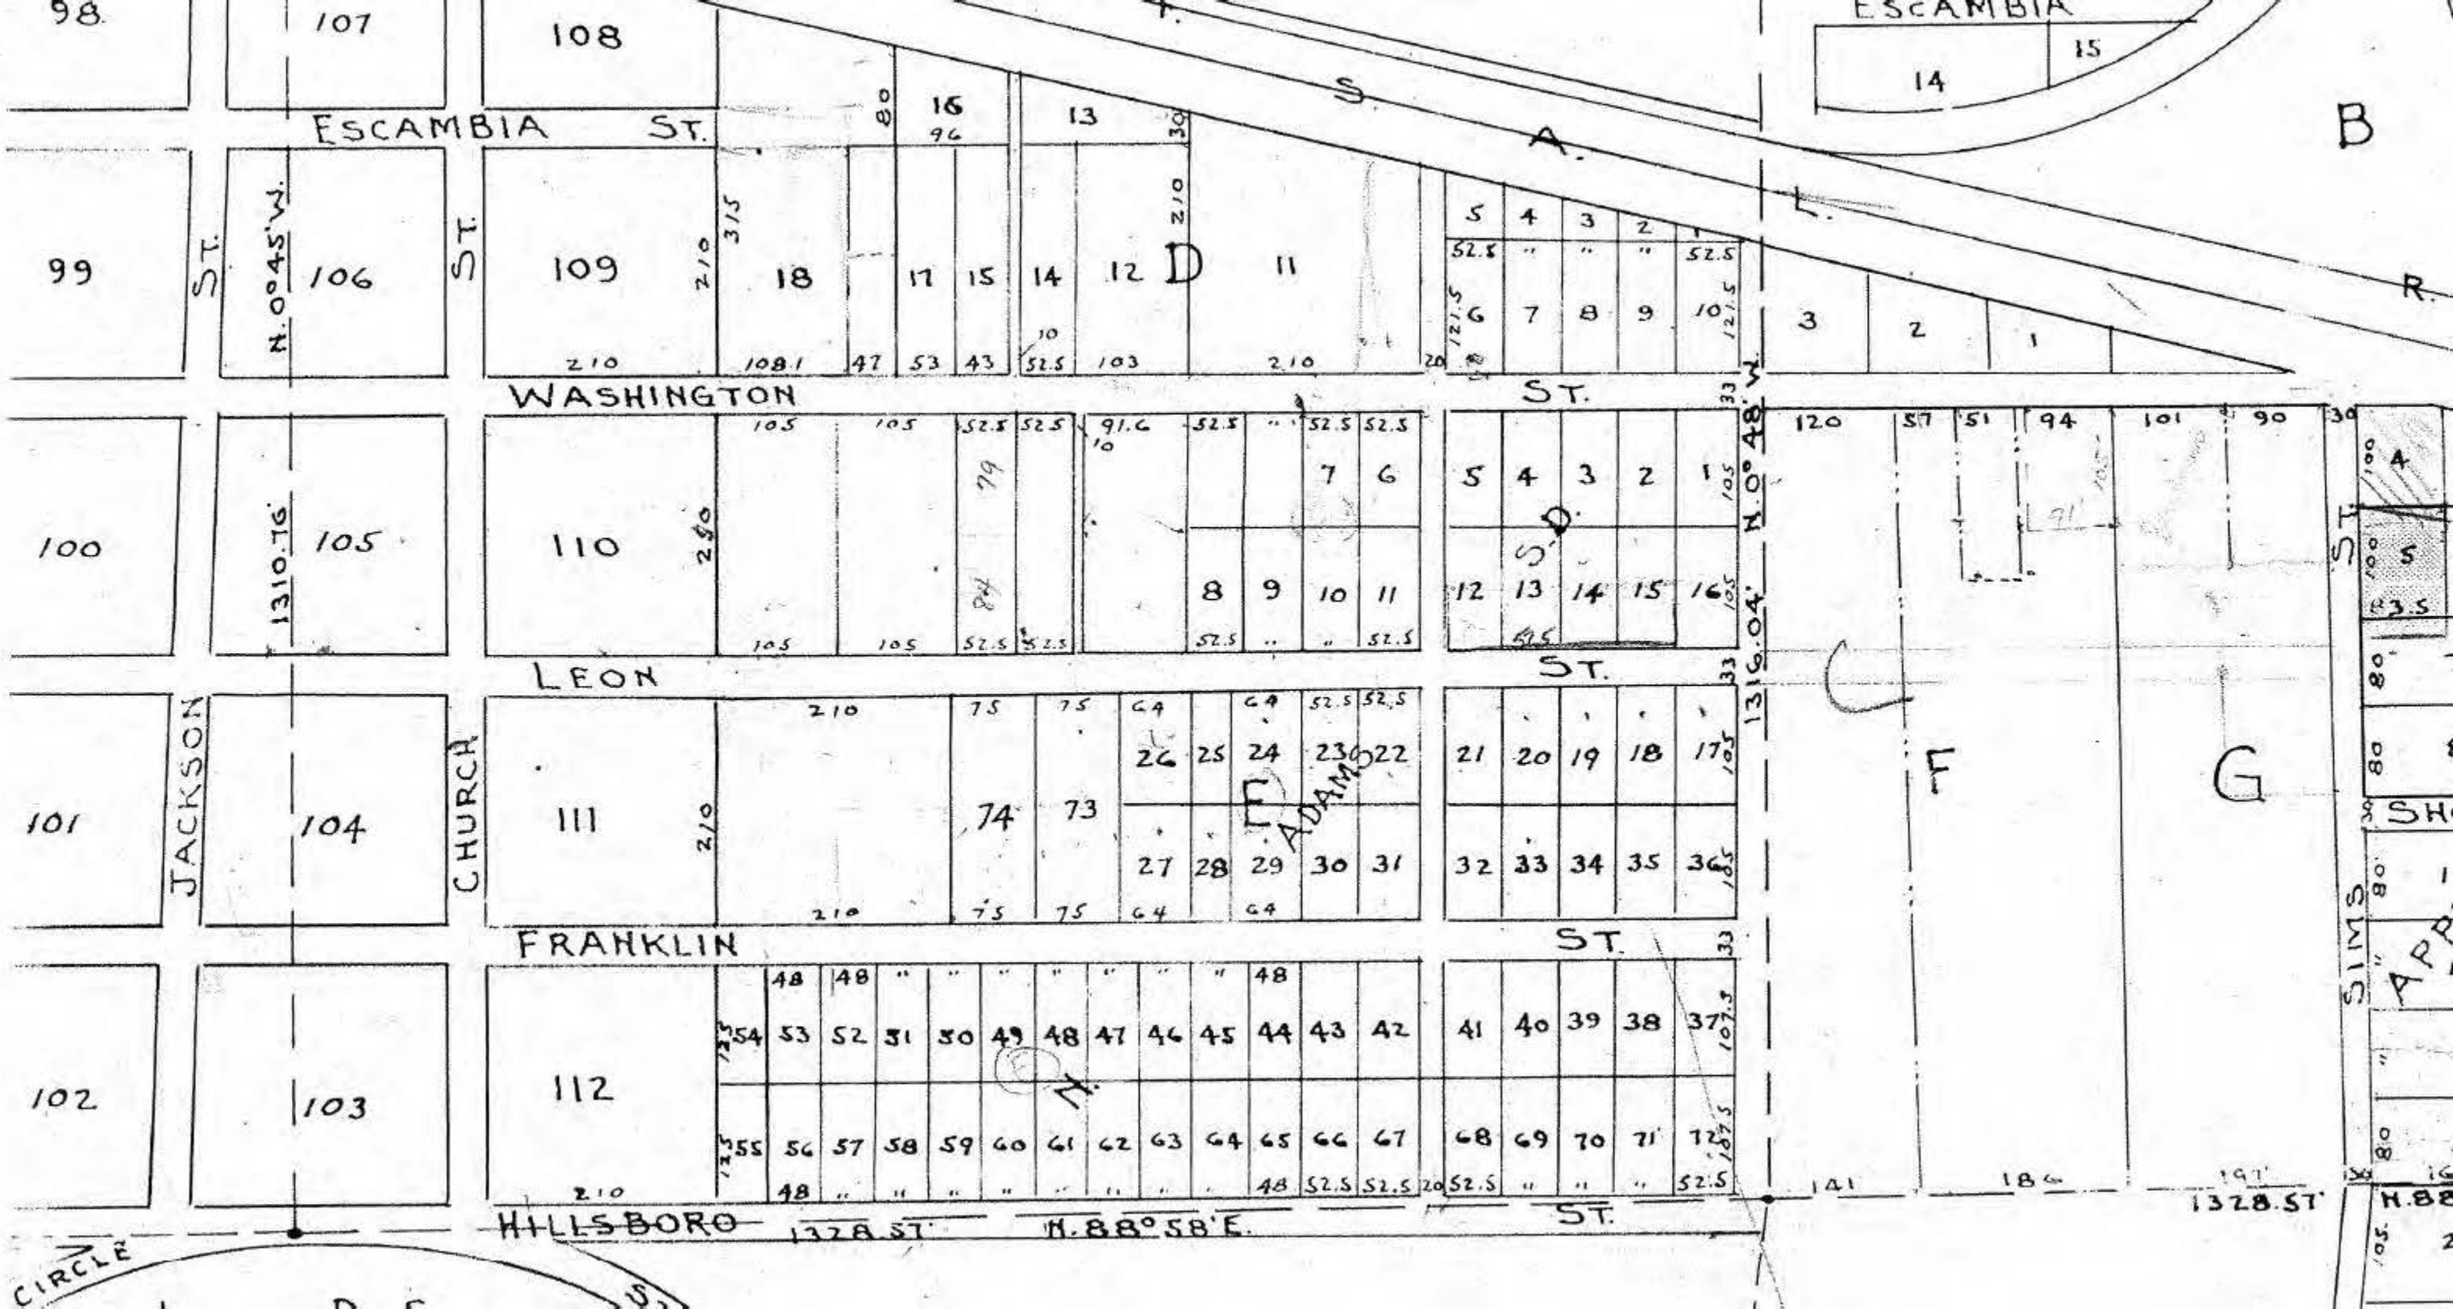
ESCAMBIA ST.
WASHINGTON ST.
LEON ST.
FRANKLIN ST.
HILLSBORO ST.
JACKSON ST.
CHURCH ST.
SIMS ST.
ADAMS
N. 0°45' W.
1310.76'
N. 0°48' W.
1316.04'
N. 88°58' E.
1328.57'
CIRCLE
ESCAMBIA
S. A. L. R.
B
C
D
E
F
G
98
107
108
99
106
109
100
105
110
101
104
111
102
103
112
14
15
16
13
18
17
15
14
12
11
5
4
3
2
1
6
7
8
9
10
3
2
1
7
6
5
4
3
2
1
8
9
10
11
12
13
14
15
16
120
57
51
94
101
90
4
5
26
25
24
23
22
21
20
19
18
17
74
73
27
28
29
30
31
32
33
34
35
36
54
53
52
51
50
49
48
47
46
45
44
43
42
41
40
39
38
37
55
56
57
58
59
60
61
62
63
64
65
66
67
68
69
70
71
72