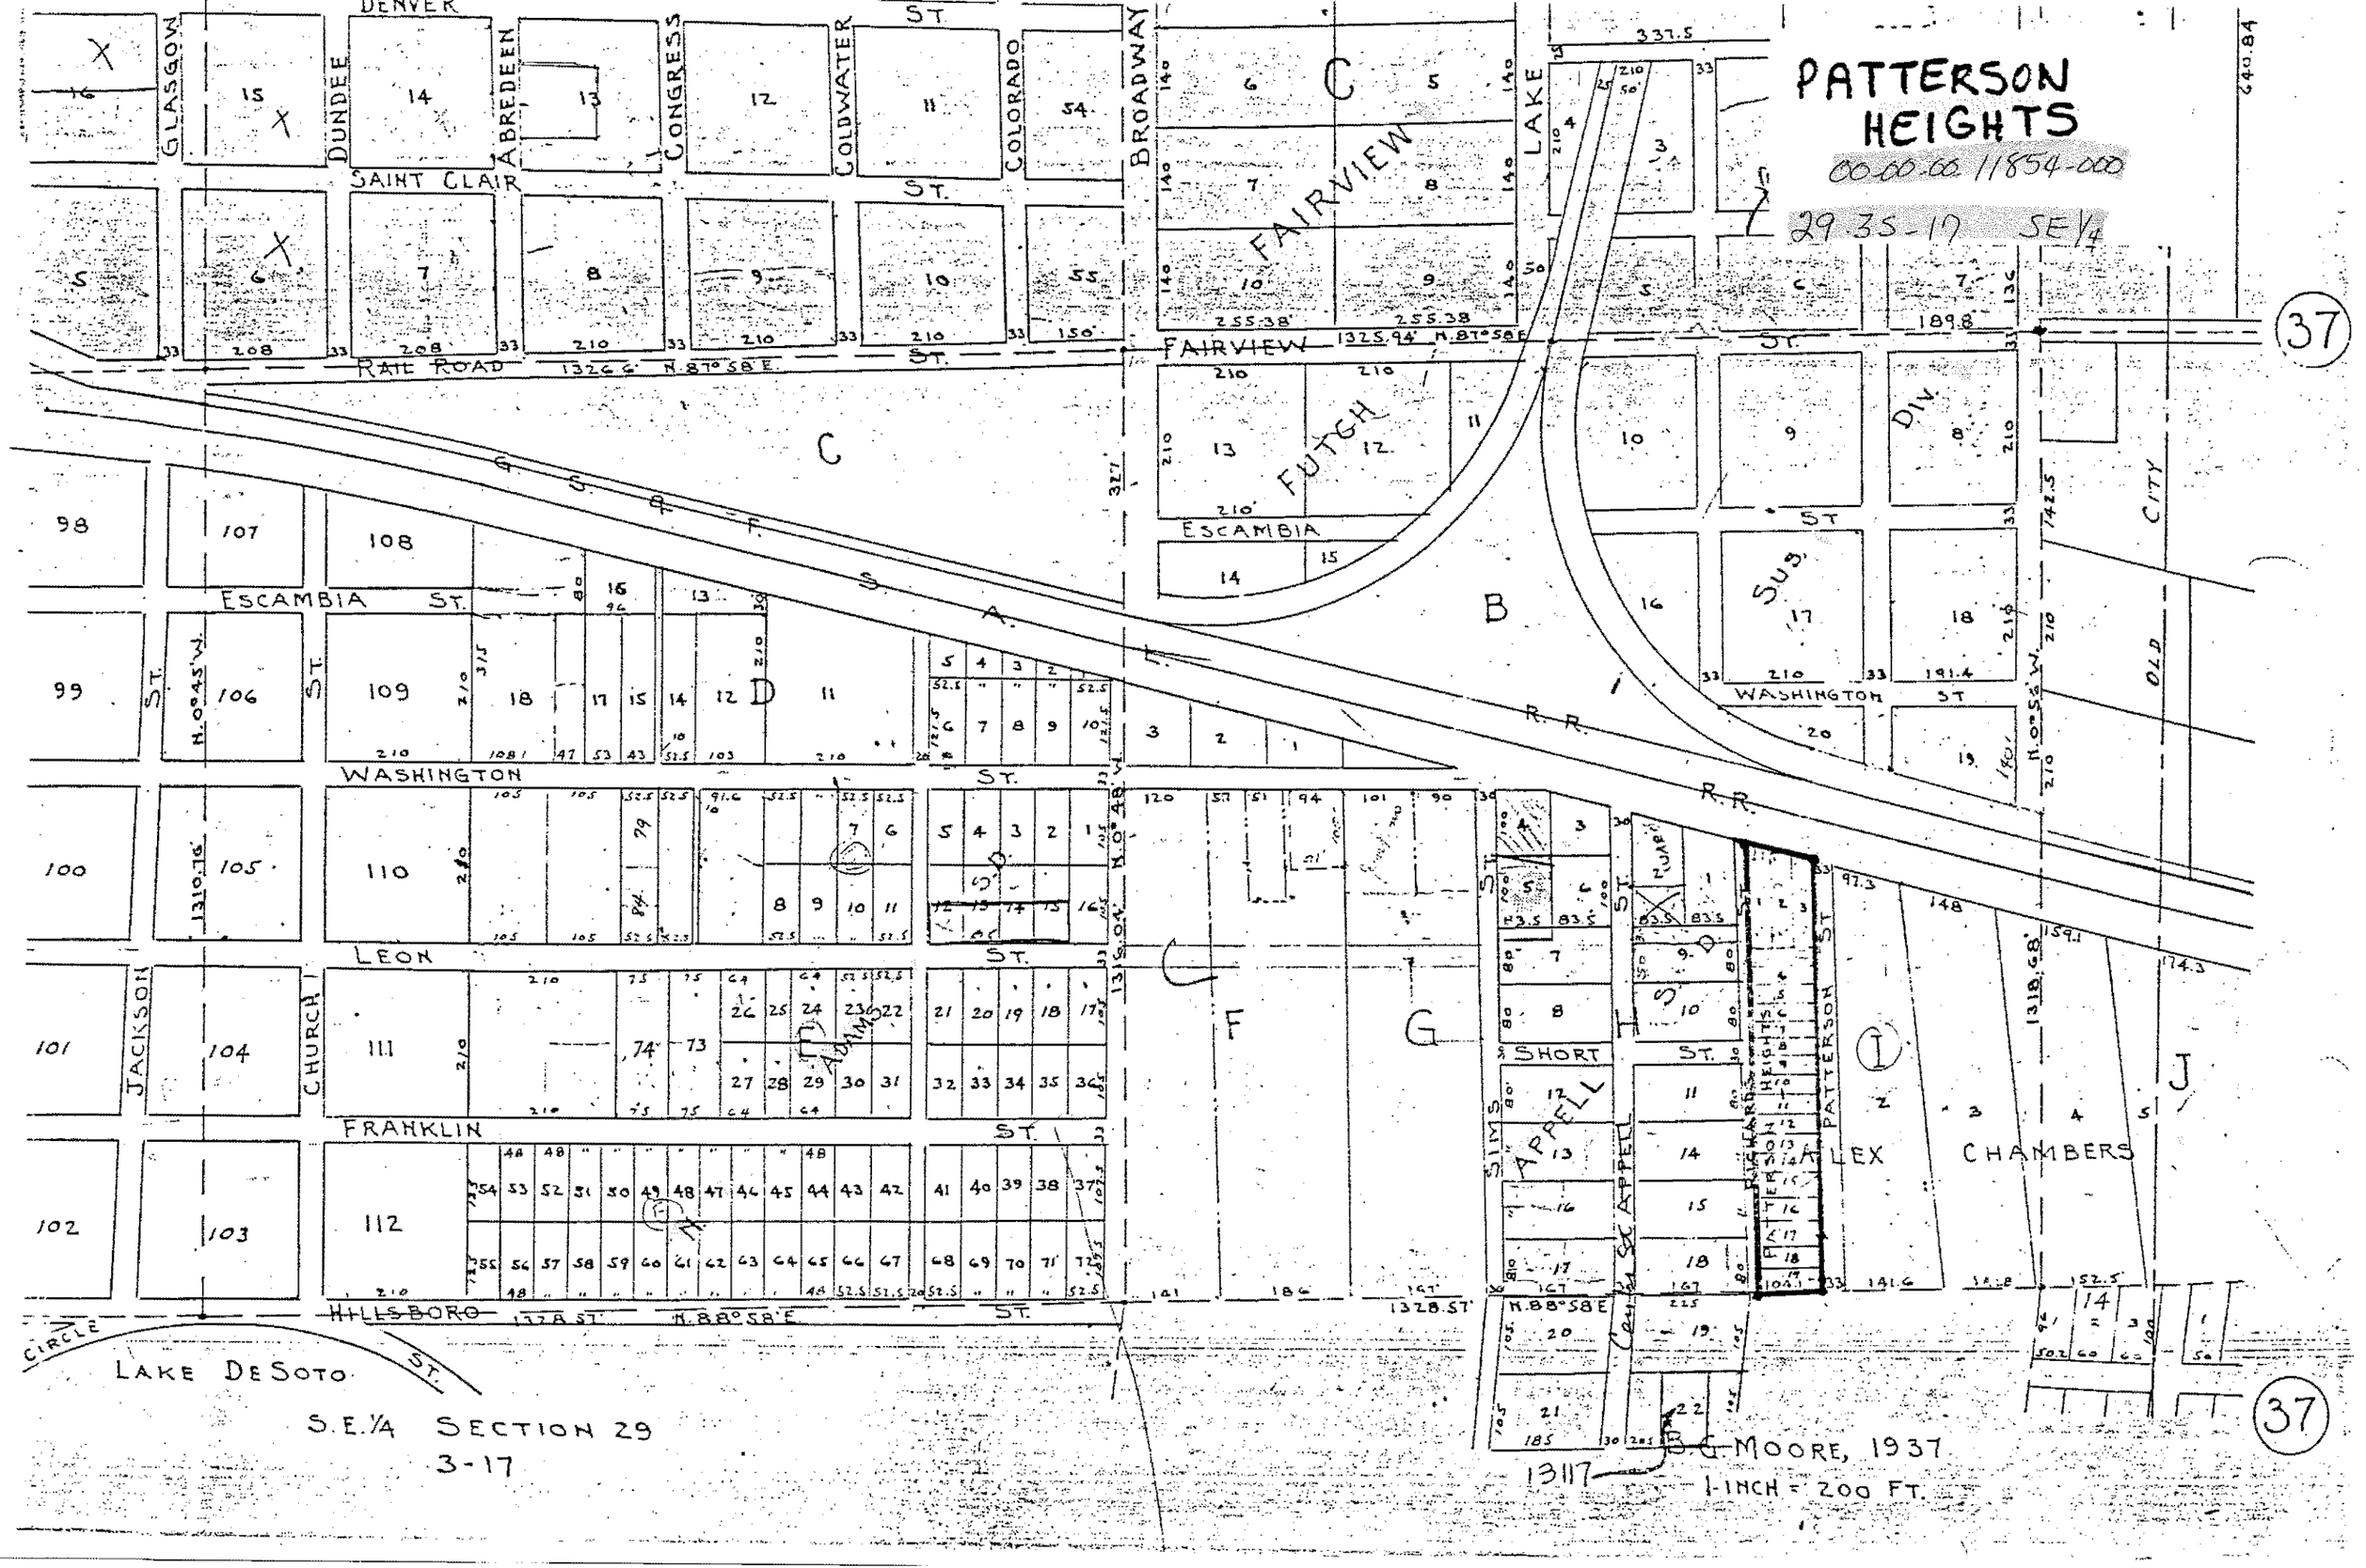
PATTERSON HEIGHTS
00-00-00 11854-000
29 35-17 SE1/4
DENVER ST.
SAINT CLAIR ST.
GLASGOW
DUNDEE
ABREDEEN
CONGRESS
COLDWATER
COLORADO
BROADWAY
LAKE
FAIRVIEW
RAIL ROAD
1326.6' N.87°58'E.
FAIRVIEW ST.
1325.94' N.81°58'E
FUTCH
ESCAMBIA ST.
G.S.R.R.S.A.
R.R.
CITY
OLD
WASHINGTON ST.
LEON ST.
FRANKLIN ST.
HILLSBORO ST.
1328 ST.
N.88°58'E
SHORT ST.
JACKSON
CHURCH
SIMS
APPELL
PATTERSON
ALEX
CHAMBERS
LAKE DESOTO CIRCLE
S.E.¼ SECTION 29
3-17
B.G. MOORE, 1937
1317
1-INCH = 200 FT.
37