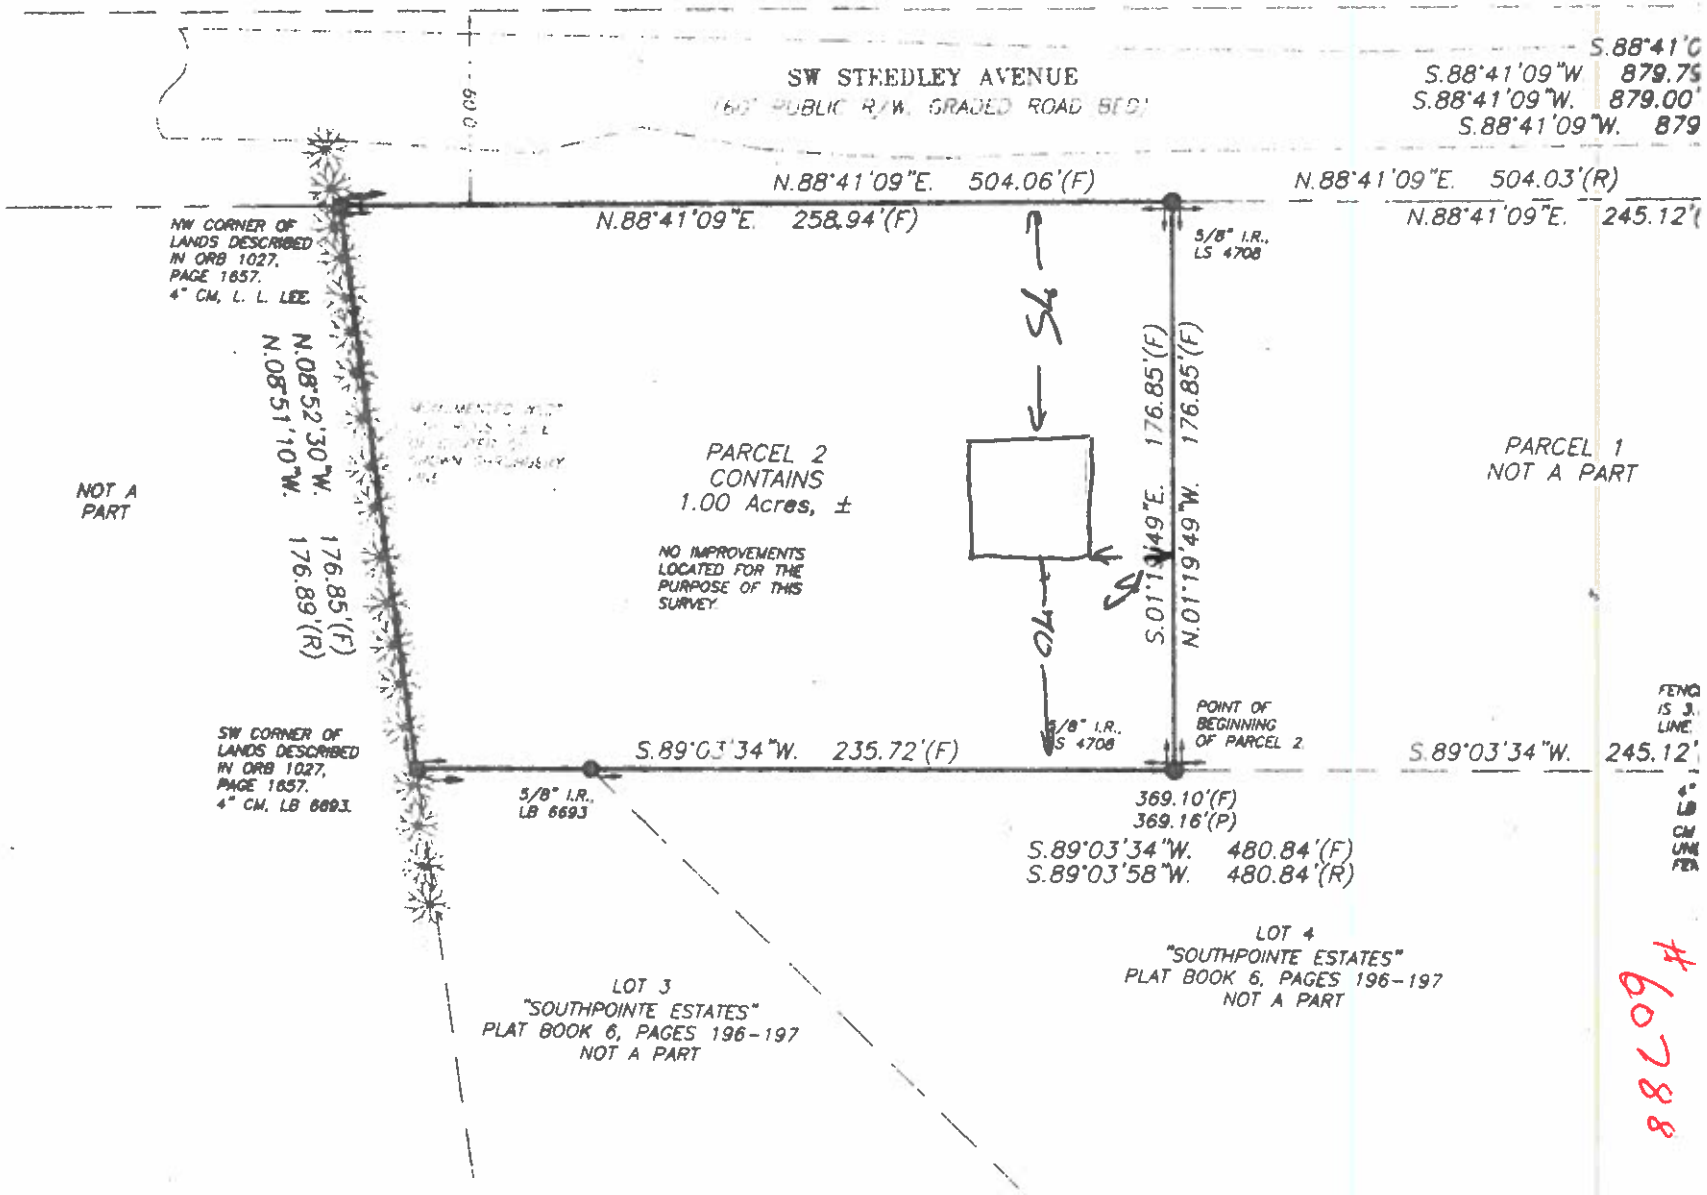
SW STEEDLEY AVENUE
(60' PUBLIC R/W, GRADED ROAD BED)
60.0'
S.88°41'0
S.88°41'09"W 879.75
S.88°41'09"W. 879.00'
S.88°41'09"W. 879
N.88°41'09"E. 504.06'(F)
N.88°41'09"E. 504.03'(R)
N.88°41'09"E. 258.94'(F)
N.88°41'09"E. 245.12'(
NW CORNER OF LANDS DESCRIBED IN ORB 1027, PAGE 1657. 4" CM, L. L. LEE.
5/8" I.R., LS 4708
75
N.08°52'30"W.
N.08°51'10"W.
176.85'(F)
176.89'(R)
176.85'(F)
176.85'(F)
S.01°19'49"E.
N.01°19'49"W.
NOT A PART
PARCEL 2
CONTAINS
1.00 Acres, ±
NO IMPROVEMENTS LOCATED FOR THE PURPOSE OF THIS SURVEY.
PARCEL 1
NOT A PART
70
5/8" I.R., LS 4708
POINT OF BEGINNING OF PARCEL 2
SW CORNER OF LANDS DESCRIBED IN ORB 1027, PAGE 1657. 4" CM, LB 6693.
S.89°03'34"W. 235.72'(F)
S.89°03'34"W. 245.12'
5/8" I.R., LB 6693
369.10'(F)
369.16'(P)
S.89°03'34"W. 480.84'(F)
S.89°03'58"W. 480.84'(R)
LOT 4
"SOUTHPOINTE ESTATES"
PLAT BOOK 6, PAGES 196-197
NOT A PART
LOT 3
"SOUTHPOINTE ESTATES"
PLAT BOOK 6, PAGES 196-197
NOT A PART

#60788