MITCHELL FH108909082

165 SW OAKWOOD CT.,
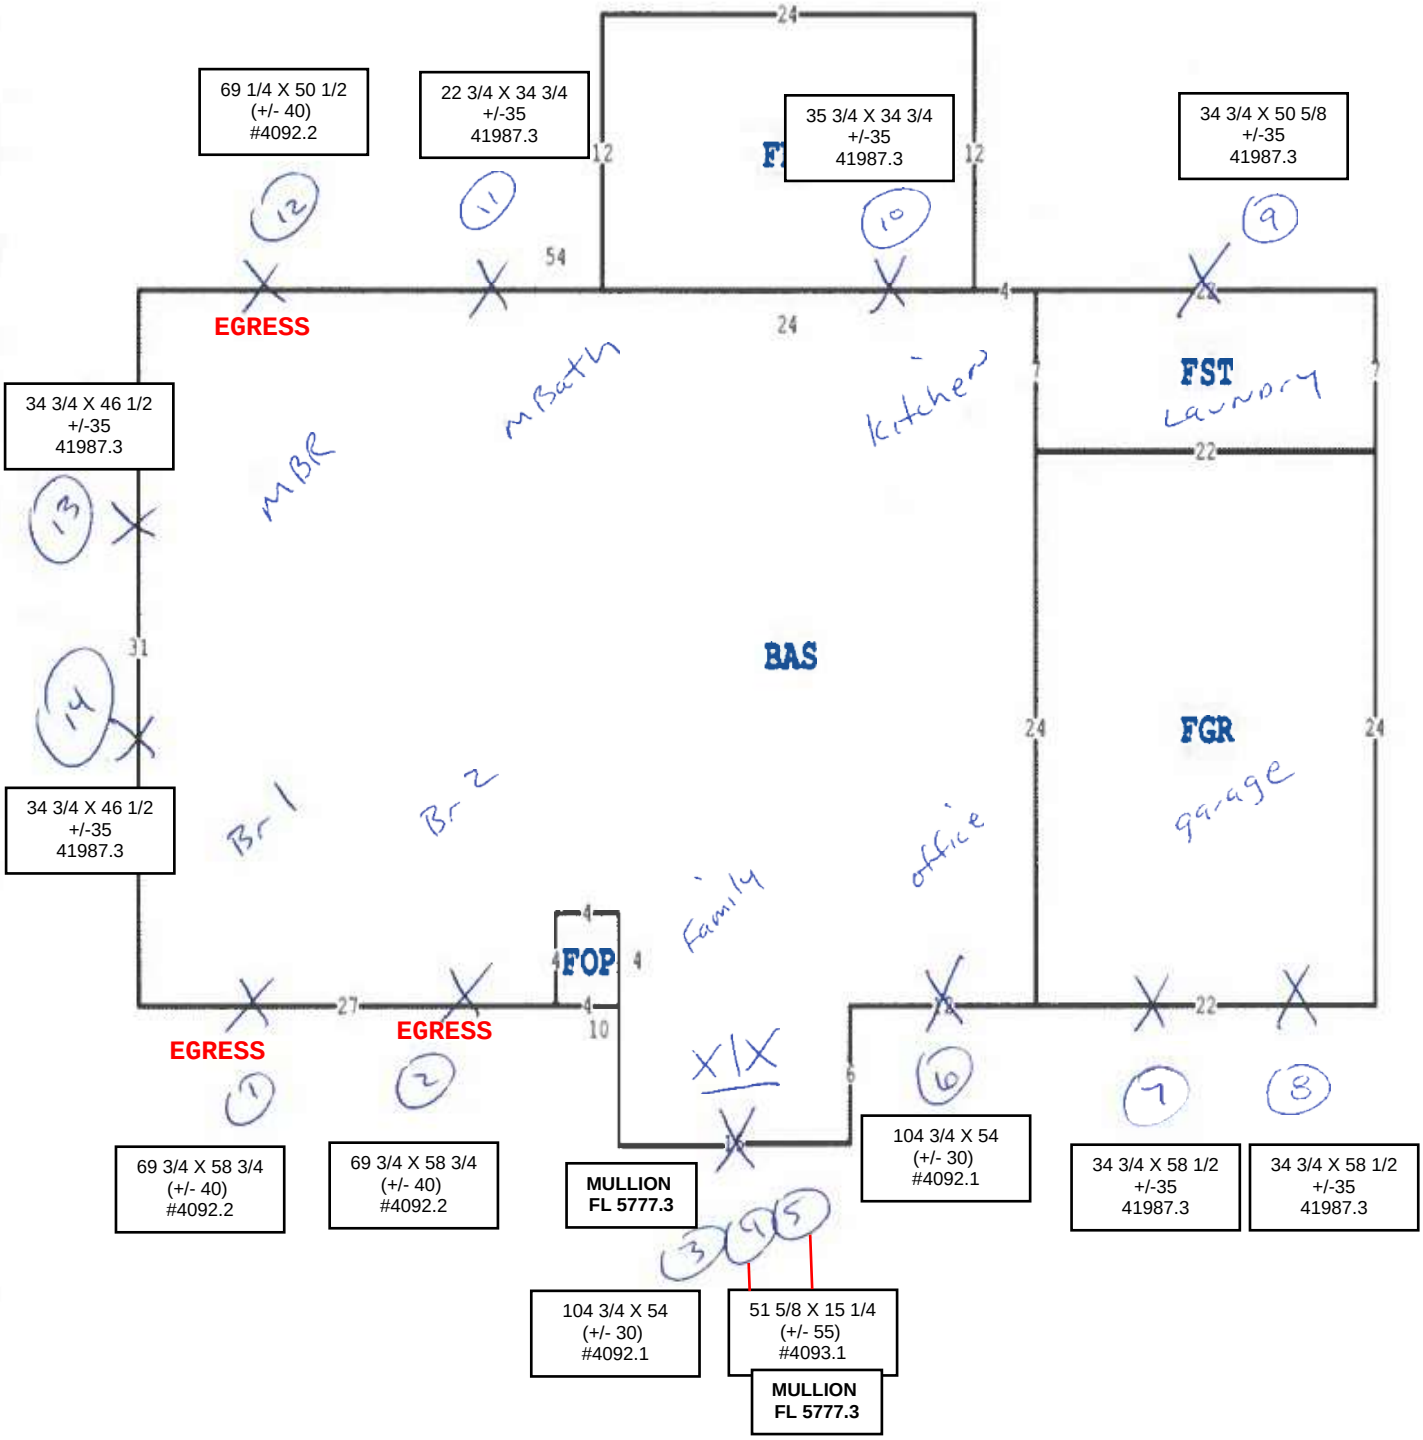
LAKE CITY, FL 32024