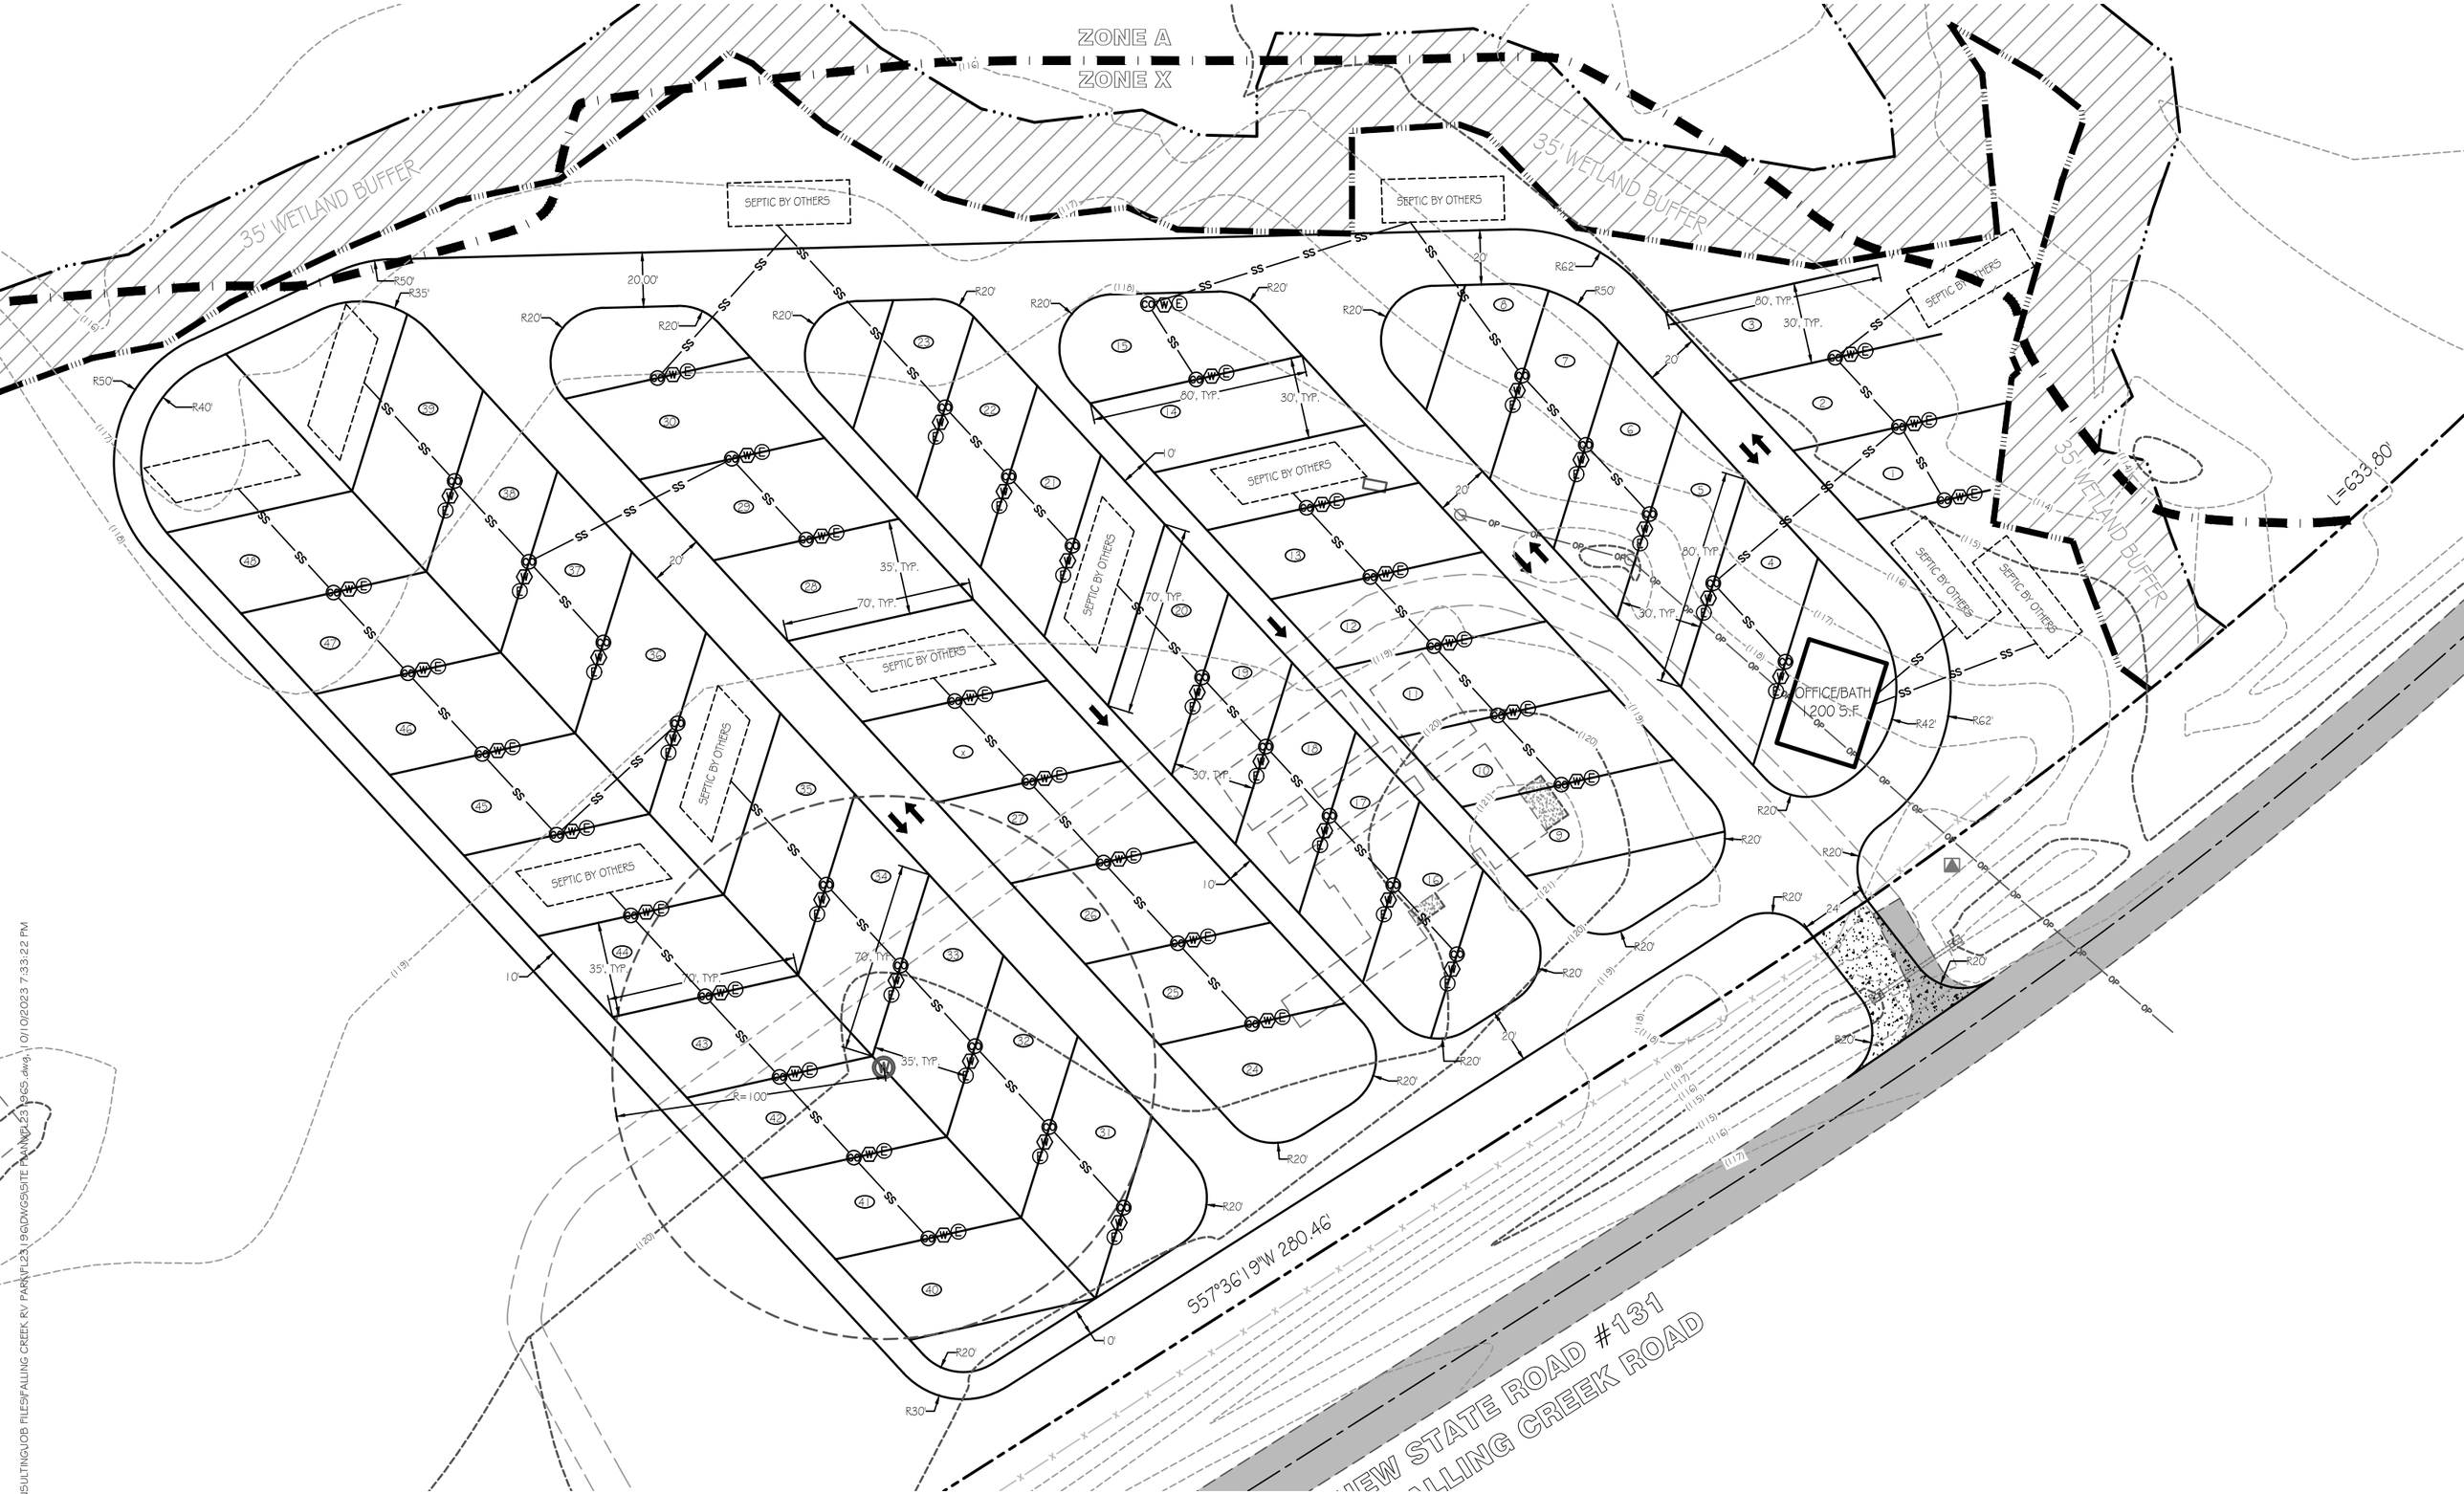

C:\CONSULTING\JOB FILES\FALLING CREEK RV PARK\FL23.19\DWGS\SITE PLAN\FL23.19GS.dwg, 10/10/2023 7:33:22 PM